


Legende

- RUP begrenzing
- Kadastrale percelen en gebouwen
- Hoogspanningsleiding + mast (Art. 0.6)
- Art. 1 Zone voor landelijk woongebied
- Art. 2 Tuinzone
- Art. 3 Zone voor gemengd open ruimtegebied
- Art. 4 Zone voor ambachtelijke bedrijven en KMO's
- Art. 5 Zone voor lokale bedrijvigheid
- Art. 5bis Zone voor landschappelijke buffer (overdruk)
- Art. 6 Zone voor dichte groenbuffer
- Art. 7 Zone voor landschappelijke buffer en waterberging
- Art. 8 Zone voor wegenis
- Art. 9 Ontsluiting lokaal bedrijventerrein (indicatief)
- Art. 10 Verbinding voor langzaam verkeer
- Art. 11 Verbinding voor langzaam verkeer (indicatief)

Bron:

- _BRON © Topografische kaart 1/10.000, raster, NGI, © Nationaal Geografisch Instituut
- _BRON Omlidingsweg, Stad Bilzen
- _BRON GRB, AGIV, 2017
- _BRON Hoogspanningslijnen, Netkaart Elia

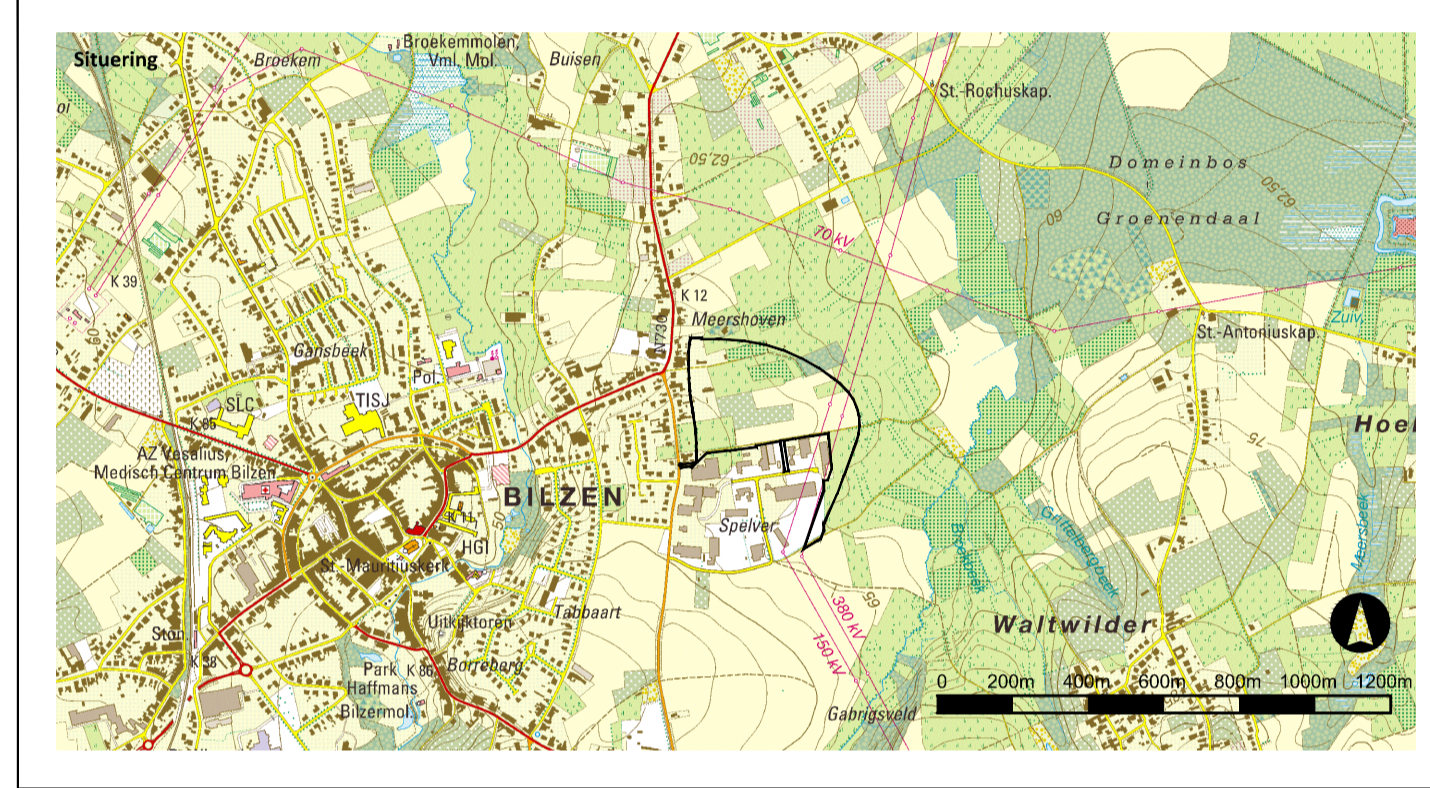

RUP SPELVER III
Stad Bilzen

Grafisch Plan



Opdrachtgever
 Stad Bilzen
 Schureveld 19
 3740 Bilzen
 089 51 32 00
 info@bilzen.be

Opdrachthouder
 Antea group
 Roderveldlaan 1
 26500 Antwerpen
 Tel.: +32 (0)3 221 55 00
 info.be@anteagroup.be

Datum	Wijziging	Revisie	Kenmerk:	2304415008
Juli 2016	Opmaak BJT en GP	00	Projecttechnicus:	Pieter-Jan Gommé
Oktober 2016	Aanpassingen BJT en GP	01	Datum:	Augustus 2017
Januari 2017	Ontwerp BJT en GP VV	02	Planmer:	2/3
Februari 2017	Aanpassingen GP VV	03	Formaat:	A1
Augustus 2017	Ontwerp GP DV	04	Schaal:	1:1.250

Gezien en voorlopig vastgesteld door de gemeenteraad in zitting van 18/04/2017

De Secretaris, _____ De Voorzitter, _____

Gezien en definitief vastgesteld door de gemeenteraad in zitting van

De Secretaris, _____ De Voorzitter, _____

Het college van burgemeester en schepenen bevestigt dat onderhavig plan ter inzage van het publiek in het gemeentehuis werd neergelegd van 17/05/2017 tot 16/07/2017.

Ruimtelijk Planner:
Pieter-Jan Gommé

Accountmanager
 Projectleider:
Marijke Gorissen

De Burgemeester, _____

