

KERKENBELEIDSPLAN BILZEN

INFOSESSIE

18.06.2024

OPBOUW

Intro – panelgesprek

Een kerkenbeleidsplan?

(Best) Practices

Pauze

Brainstorm

Slot

OPBOUW

Intro – panelgesprek


Een kerkenbeleidsplan?


(Best) Practices

Pauze

Brainstorm

Slot

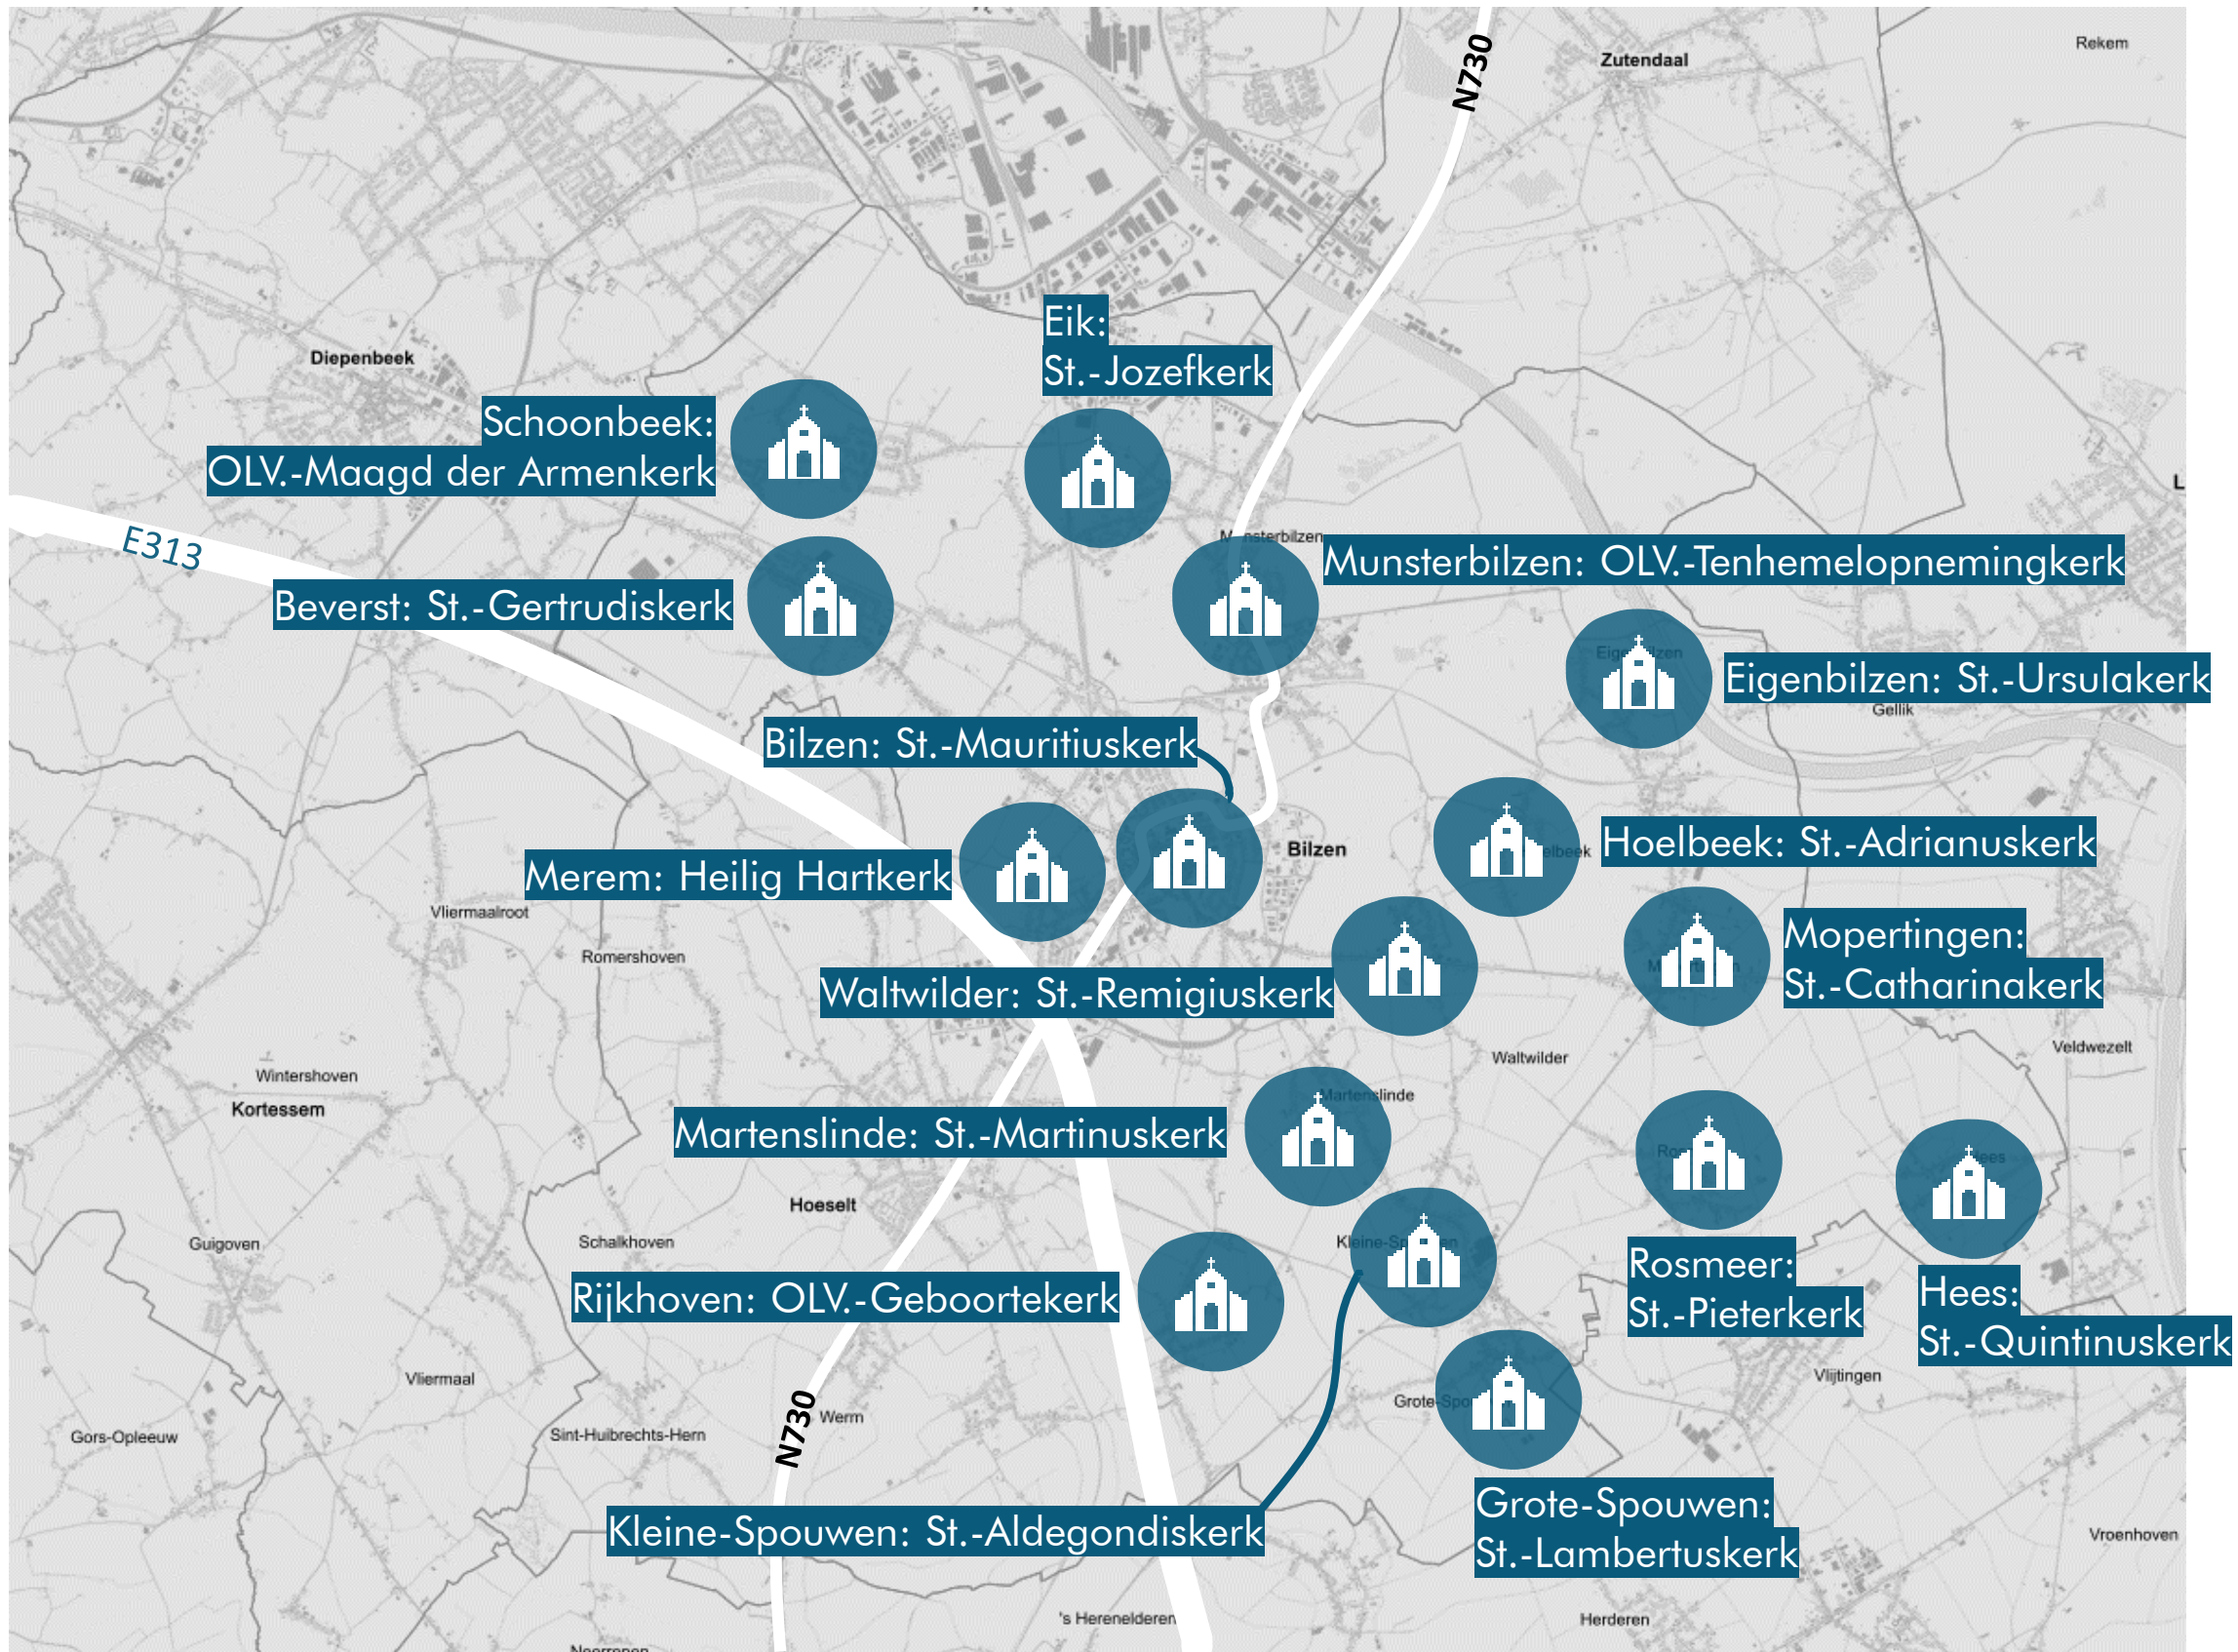

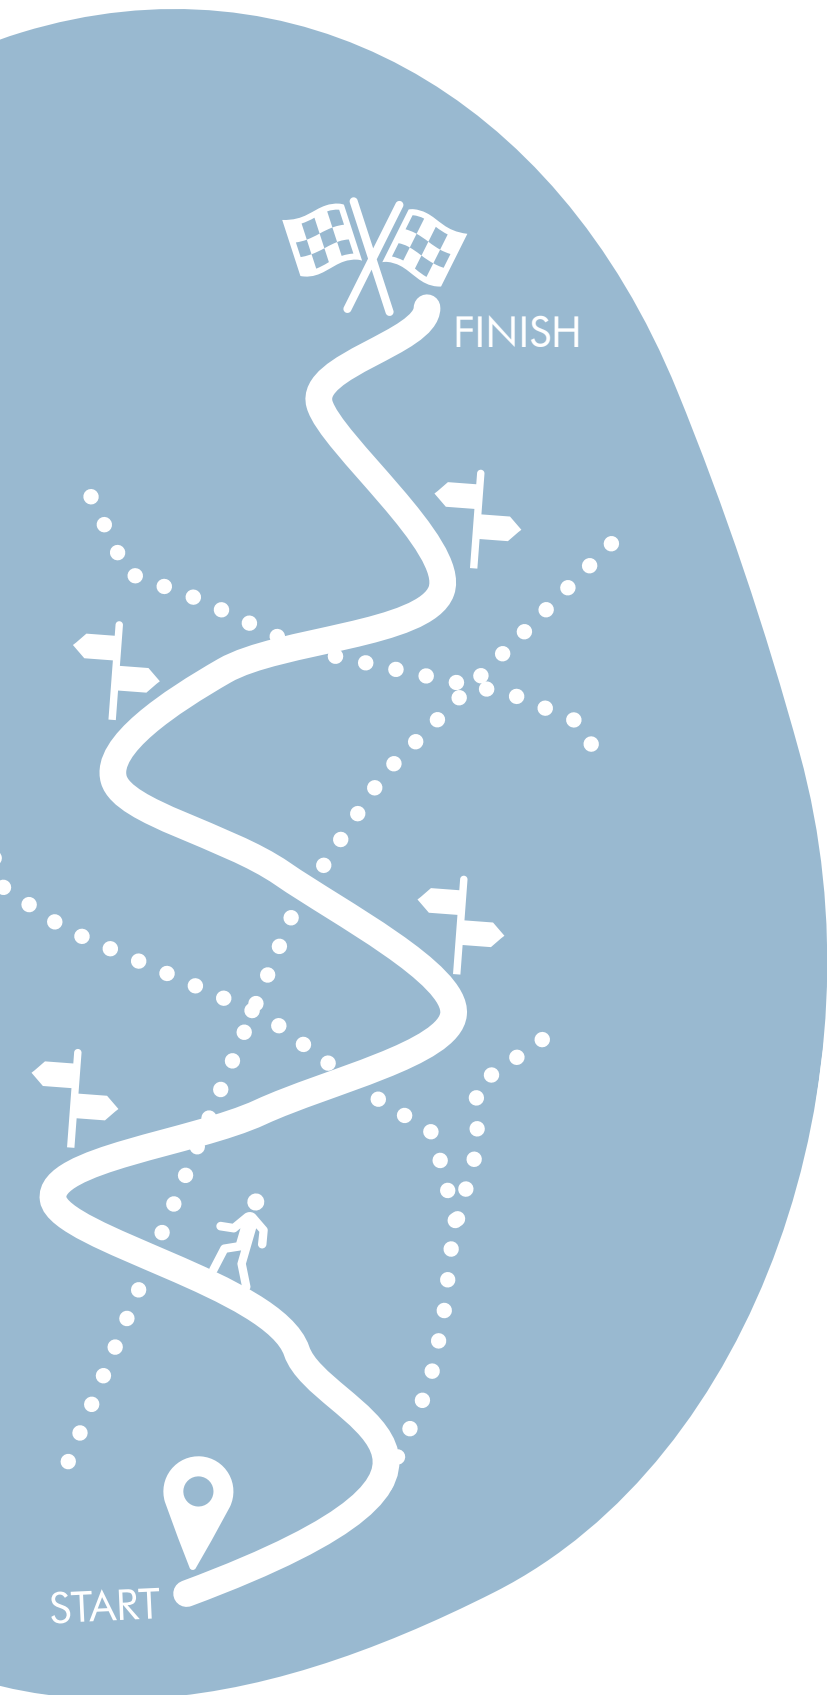


KERKENBELEIDSPLAN = ROAD MAP

- > SITE/GEBOUW
→ Wat leren we uit het gebouw en zijn omgeving?
- > JURIDISCH-PLANOLOGISCHE RANDVOORWAARDEN
→ Wat mogen we van de overheid?
- > VERWACHTINGEN GEMEENSCHAP
→ Wat vinden de gebruikers?


AMBITIENIVEAU VOLDOENDE HOOG


→ **CREATIE VAN MEERWAARDE (€, GEBRUIK, ...)**


AGILE MANAGEMENT

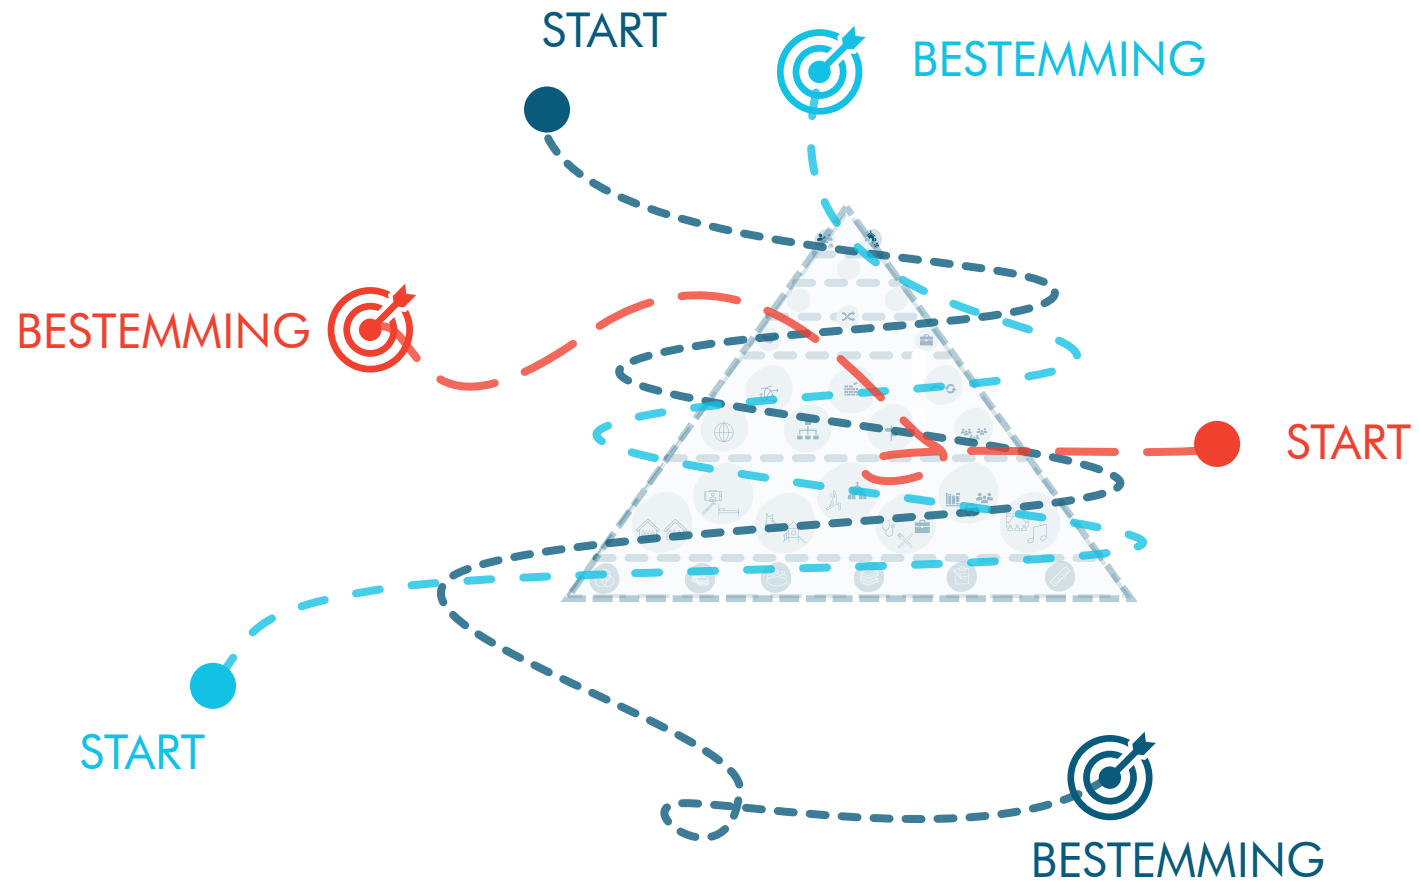

PROJECT MANAGEMENT

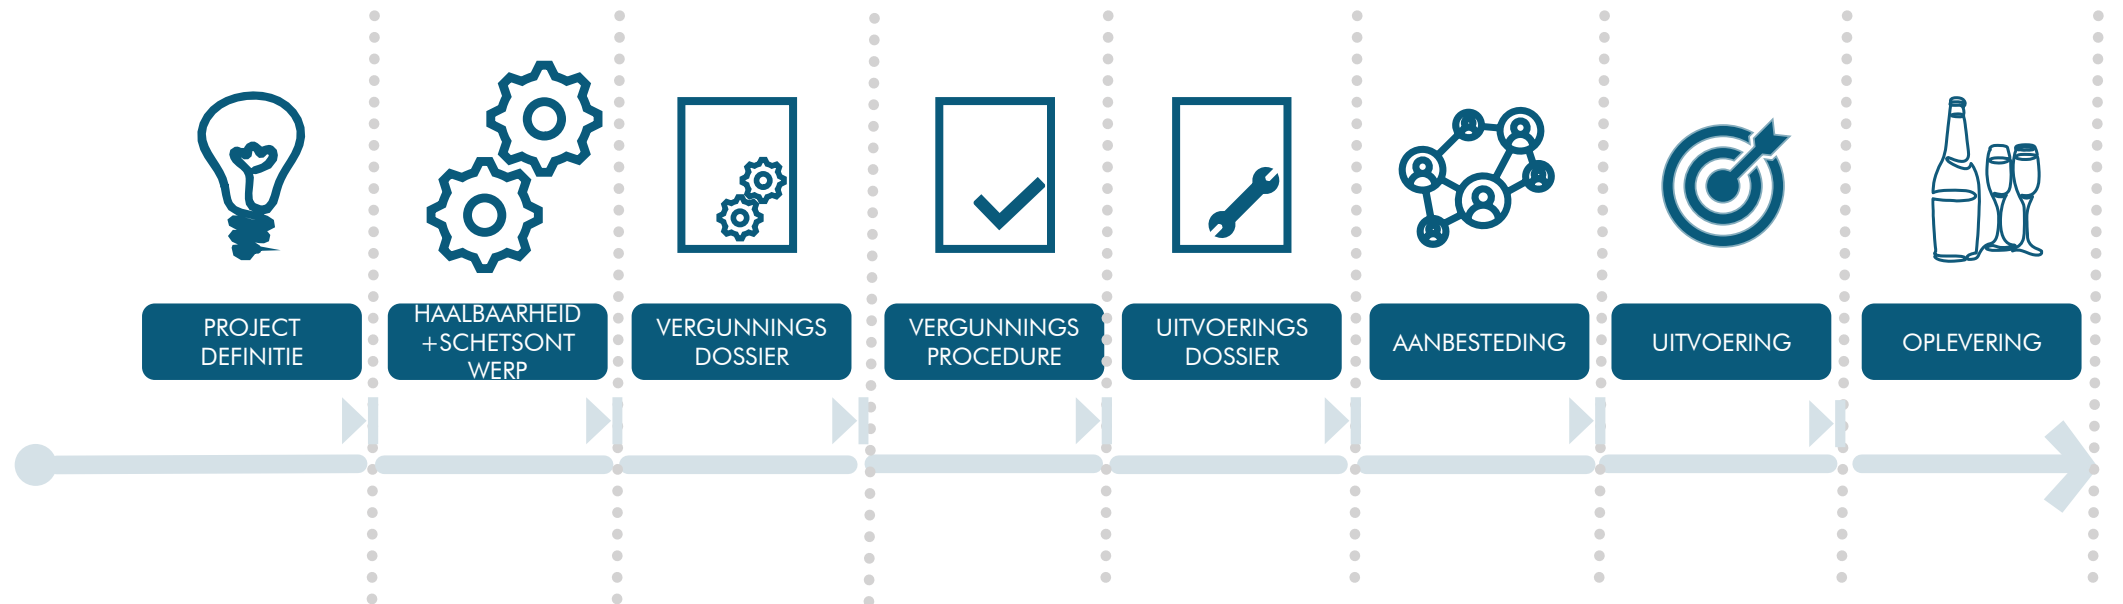

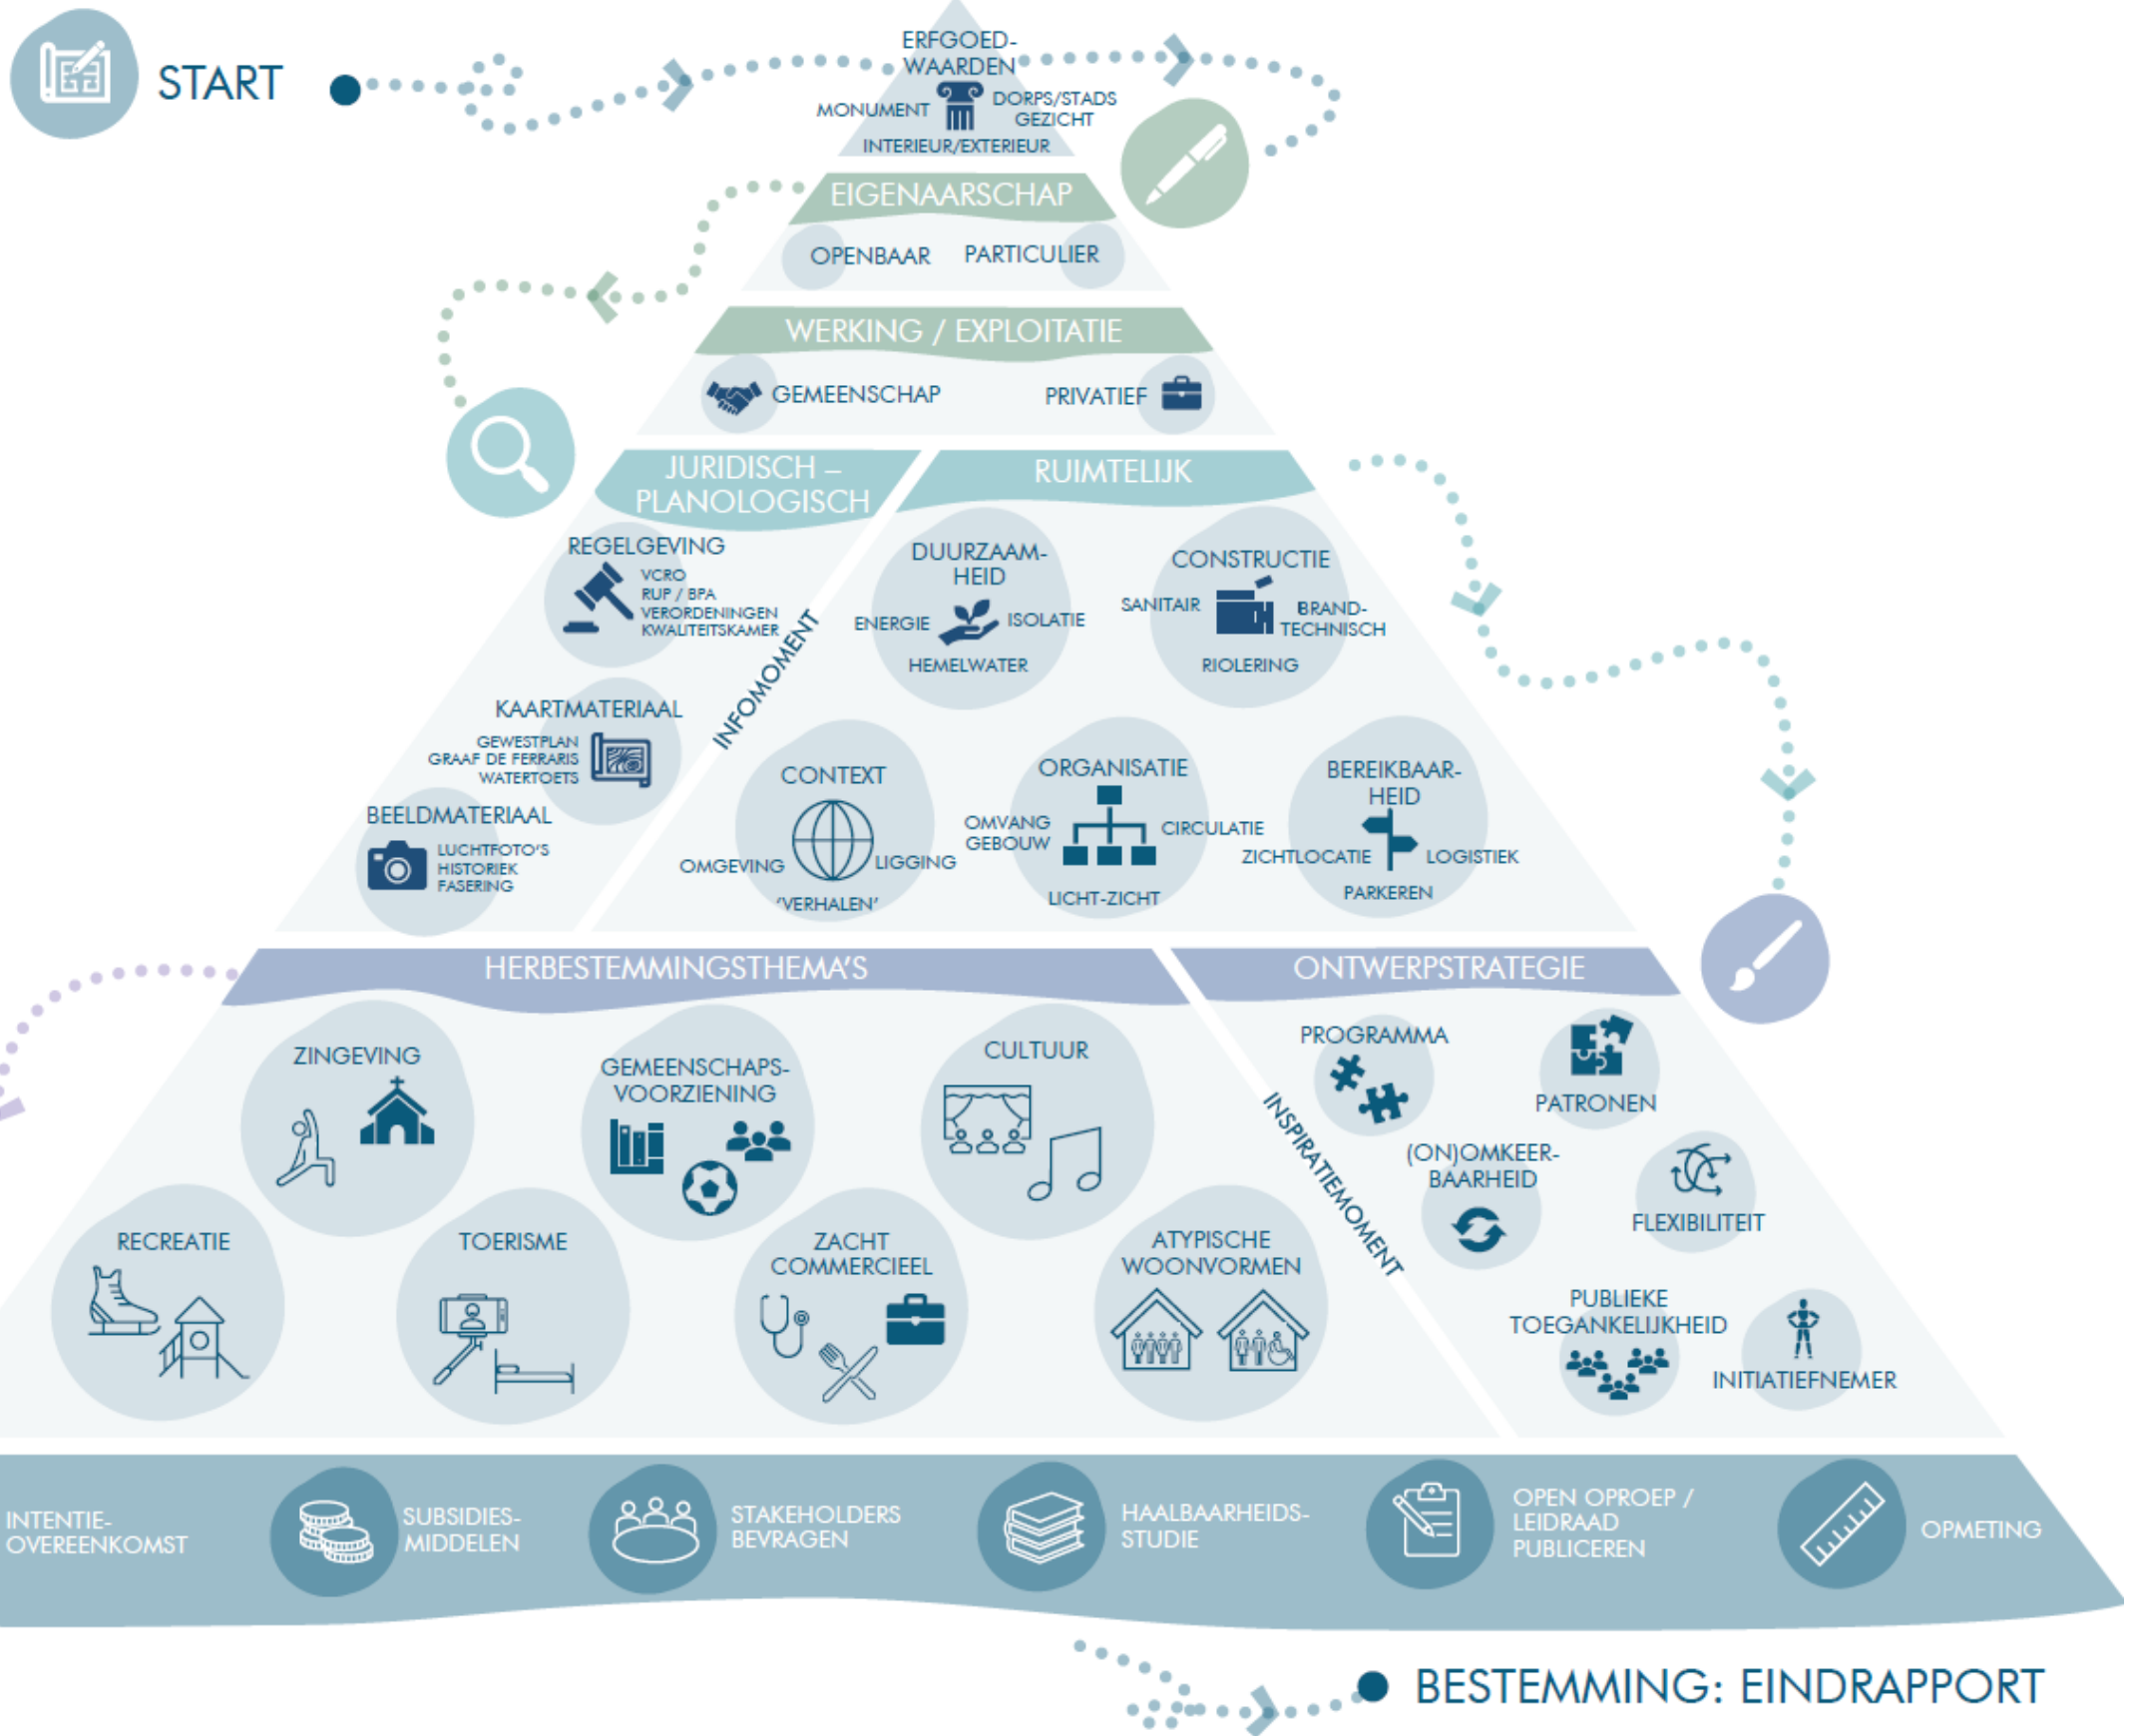

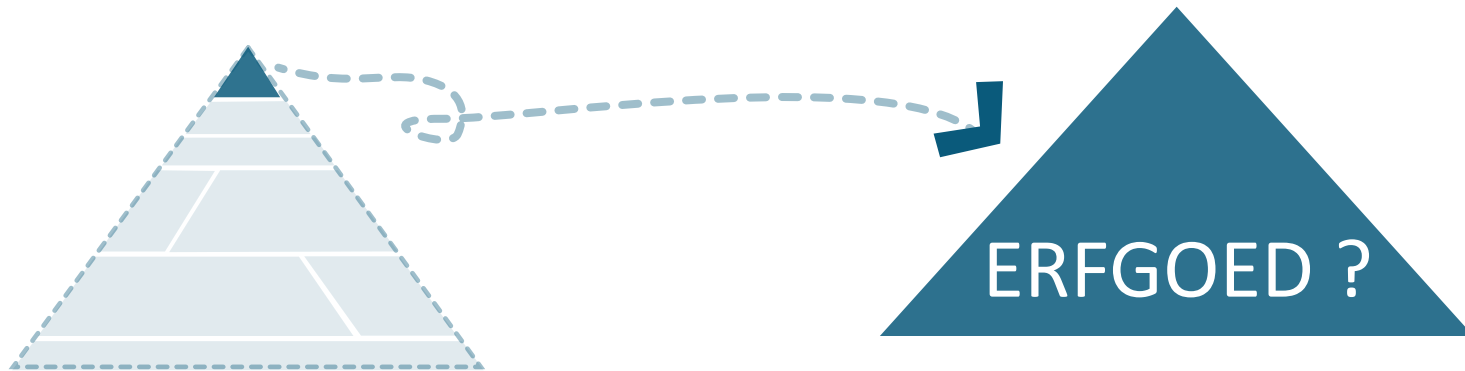

IS HET EEN
MONUMENT? OF
VASTGESTELD
BOUWKUNDIG
ERFGOED?

DORPS- OF
STADSGEZICHT?

ROEREND
ERFGOED?
KUNST IN DE
KERK?

VERHOOGDE
PREMIE VAN
TOEPASSING?

KERKHOF
AANWEZIG
EN/OF
BESCHERMD?




HERBESTEMMING OF NEVENBESTEMMING



HERBESTEMMING:
GEBOUW WORDT
ONTTROKKEN AAN
DE EREDIENST



NEVENBESTEMMING:
EREDIENST BLIJFT IN DE
KERK, NEVENBESTEMMING
GEBEURT IN DE RUIMTE OF
IN DE TIJD

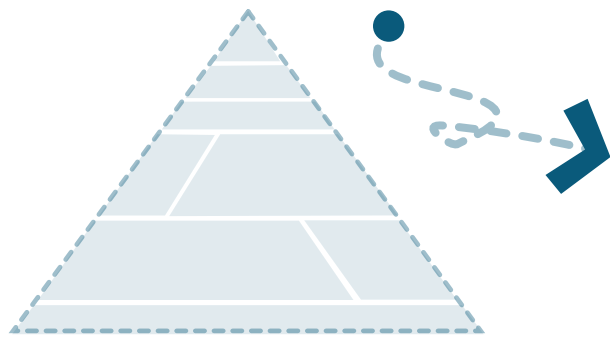

PASTORAAL PLAN



HEILIGE FAMILIE
BILZEN


7 KERKEN

SINT-HELENA
BILZEN

9 KERKEN


16 PAROCHIE-
KERKEN IN
BILZEN

8 KERKEN AANGEDUID IN
HUIDIG PASTORAAL PLAN:
TE BEKIJKEN VOOR HER-
OF NEVENBESTEMMING

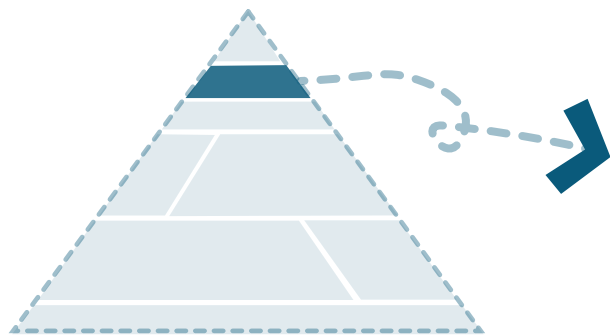


EIGENAAR

OPENBAAR

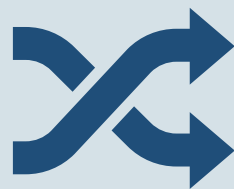

MENGVORM


PARTICULIER

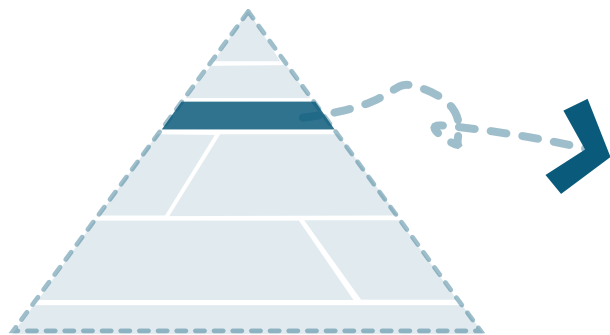

EXPLOITATIE




GEMEENSCHAP

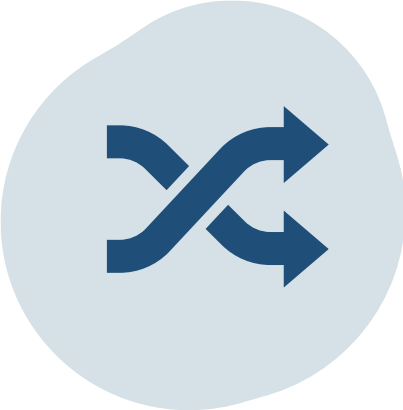

MENGVORM




PRIVATIEF

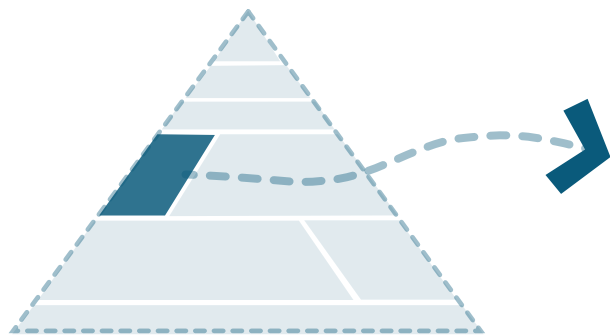




JURIDISCH- PLANOLOGISCH

GEWESTPLAN,
RUP, BPA...


WATERTOETS

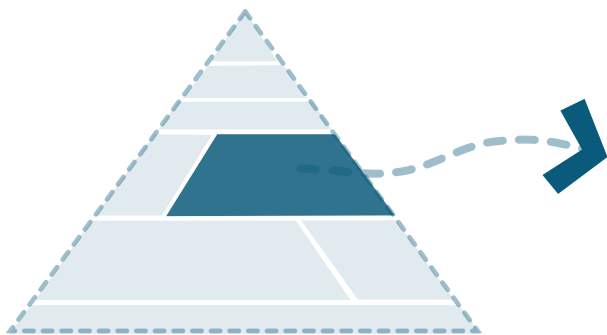

RUIMTELIJK

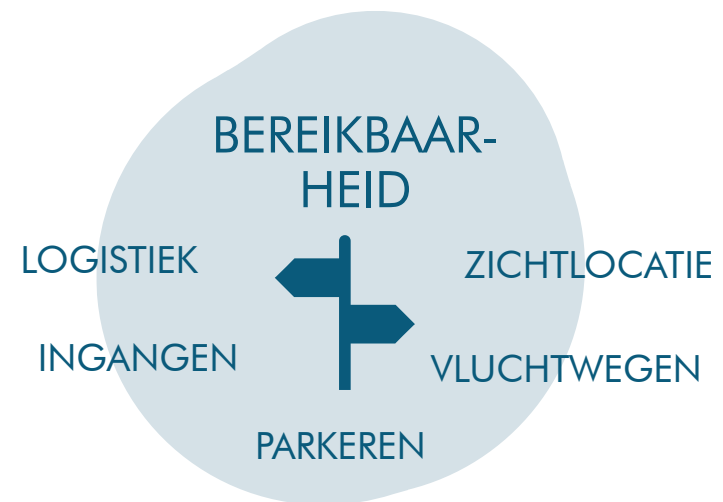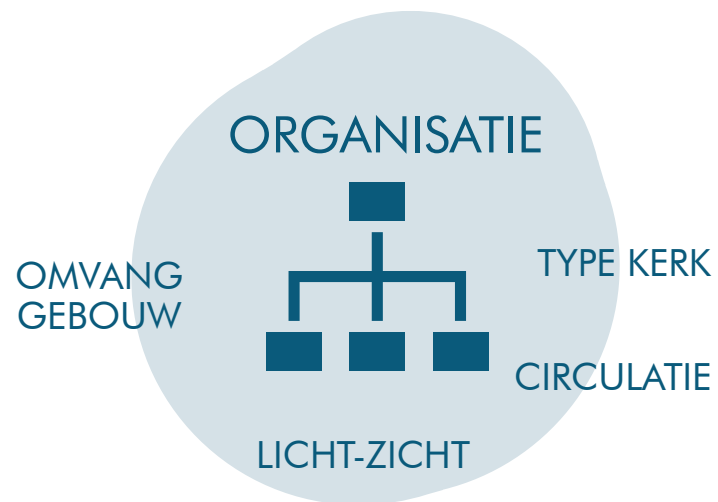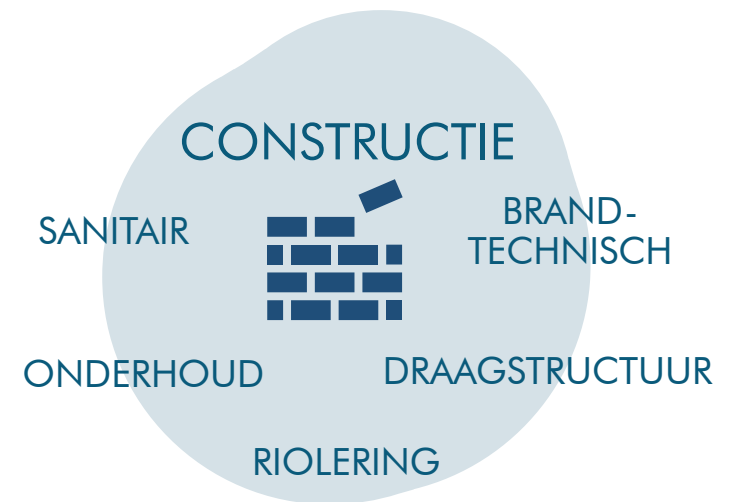

Basiliek

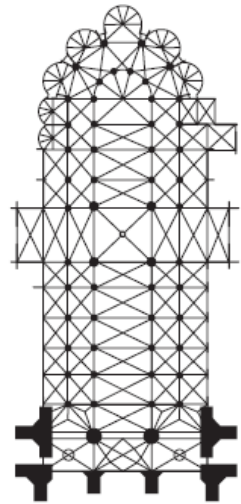

- › Veel kolommen
- › Imposante gewelven
- › Korte overspanningen
 - › Hoge ruimtes
 - › Smalle zones tussen kolommen en muren




- › Langwerpig grondplan
- › Geheel is georiënteerd naar het altaar
- › Vaticaanum II: altaar gericht naar het volk



- › Grote, smalle ramen
- › Raampartijen op hoogte
- › Ramen in zijaltaren, lichtbeuk en apsis
- › Glas-in-lood afbeeldingen vertellen verhalen

Hallenkerk

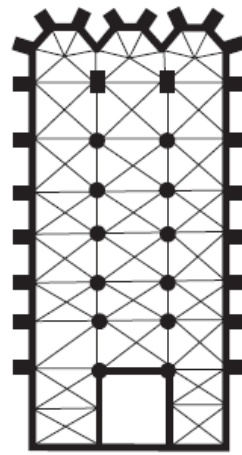

- › Veel kolommen
- › Imposante gewelven
- › Korte overspanningen
 - › Hoge ruimtes
 - › Smalle zones tussen kolommen en muren




- › Langwerpig grondplan
- › Geheel is georiënteerd naar het altaar
- › Vaticaanum II: altaar gericht naar het volk



- › Grote, smalle ramen
- › Raampartijen op hoogte
- › Ramen in zijaltaren, lichtbeuk en apsis
- › Glas-in-lood afbeeldingen vertellen verhalen

Zaalkerk

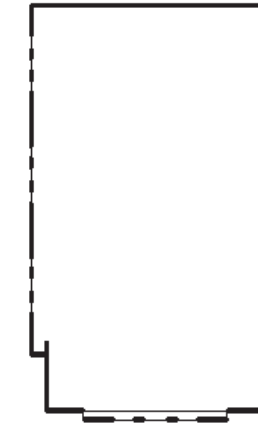

- › Geen kolommen in de ruimte
- › Eén grote ruimte
- › Eén grote overspanning (plafond)




- › Langwerpig grondplan
- › Geheel is georiënteerd naar het altaar
- › Vaticaanum II: altaar gericht naar het volk



- › Grote, smalle ramen
- › Raampartijen op hoogte
- › Ramen in zijaltaren, lichtbeuk en apsis
- › Glas-in-lood afbeeldingen vertellen verhalen

Koepelkerk

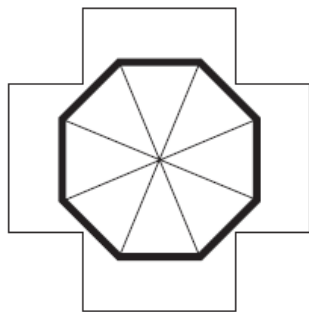

- › Weinig tot geen kolommen
- › Massieve wanden
- › Centrale zone is een koepel
 - › Imposante ruimte




- › Cirkelvormige opstelling
- › Georiënteerd naar het middelpunt van de koepel
- › Metafoor voor het 'vieren'



- › Grote raampartijen
- › Raampartijen in zijwanden
- › Figuratieve scenario's in glas-in-lood

Moderne kerk

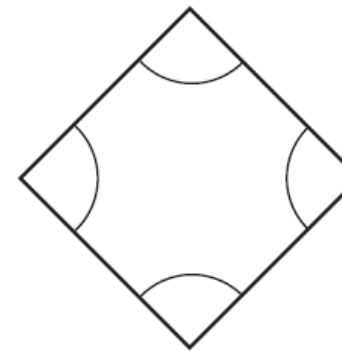

- › Moderne constructieprincipes
- › Grote overspanningen mogelijk
- › Weinig tot geen stalen kolommen
- › Form follows function



- › Vrije plattegrond
- › Oriëntatie is vrij bepaald
- › Moderne interpretatie van bezinning



- › Grote raampartijen
- › Relatie met buiten is mogelijk
- › Zowel helder glas als figuratieve scenario's

Basilica


Veel kolommen
Korte overspanningen
Hoofdbeuk (dubbel hoog) met
zijbeuken (laag)
3 aparte daken



1 poort als hoofdingang
Weinig tot geen zij-ingangen



Niet of beperkt geïsoleerd
Koudebruggen

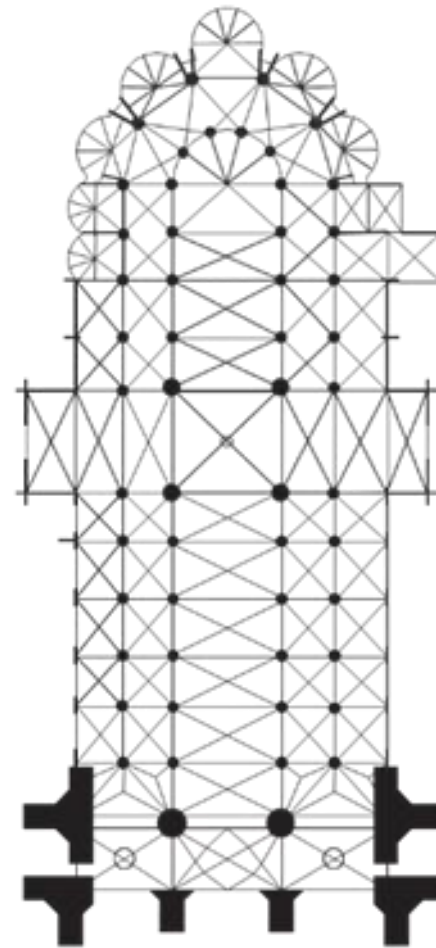

Glas-in-lood ramen
Raampartijen op hoogte
Wel licht, geen zicht
Lichtbeuk mogelijk



Langwerpig grondplan
Georiënteerd naar altaar



God heeft een plaats:
vooraan in de kerk
'Samen op weg naar God'




Indien met dwarsbeuk: Kruisbasilica
Indien één-beukig met dwarsbeuk, zonder
lichtbeuk: Kruiskerk

*Sint-Ursulakerk
Eigenbilzen*

Hallenkerk

Veel kolommen
Imposante gewelven
Korte overspanningen
Hoofd- en zijbeuken even hoog
1 dak voor geheel of
3 aparte daken

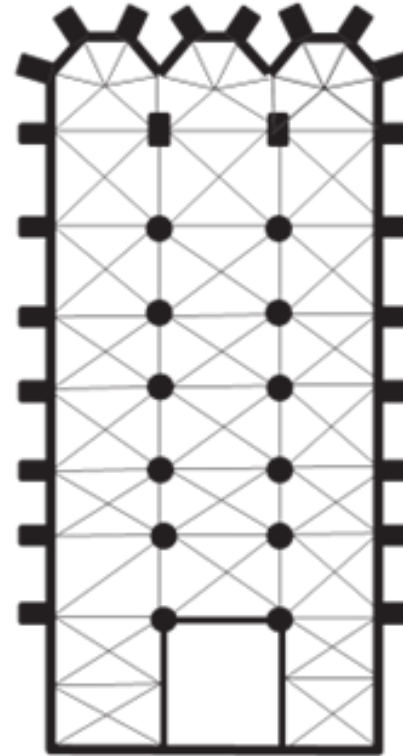

Glas-in-lood ramen
Raampartijen op hoogte
Wel licht, geen zicht
Geen lichtbeuk mogelijk

1 poort als hoofdingang
Weinig tot geen zij-ingangen




Langwerpig grondplan
Georiënteerd naar altaar

Niet of beperkt geïsoleerd
Koudebruggen



God heeft een plaats:
vooraan in de kerk
Samen op weg naar God

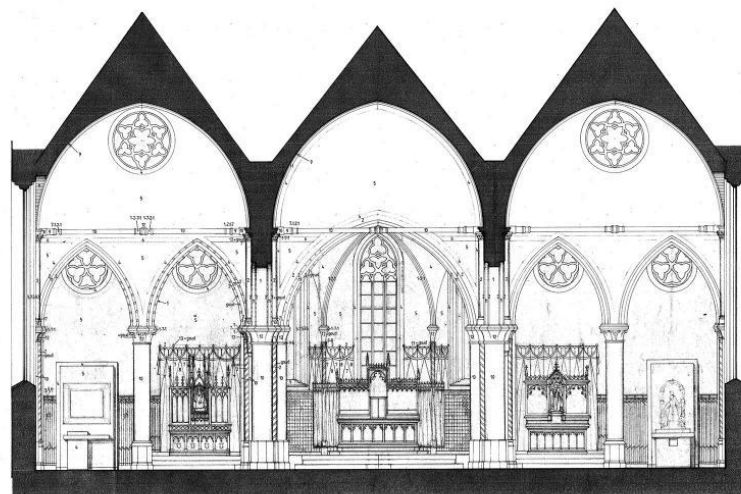

DWARSCOORSNEDE BB' - 1:50

*Sint-Mauritiuskerk
Bilzen Centrum*

Zaalkerk

Eenbeukige kerk
Overspanning is beperkt
Geen interne kolommen
Portieken of spanten



1 poort als hoofdingang
Weinig tot geen zij-ingangen



Niet of beperkt geïsoleerd
Koudebruggen



Glas-in-lood ramen
Raampartijen op hoogte
Wel licht, geen zicht
Smal en hoog



Langwerpig grondplan
Georiënteerd naar altaar




God heeft een plaats: vooraan
in de kerk
'Samen op weg naar God'




Indien kleine schaal: kapel

*O.L.V.-Geboortekerk
Rijkhoven*

Moderne kerk

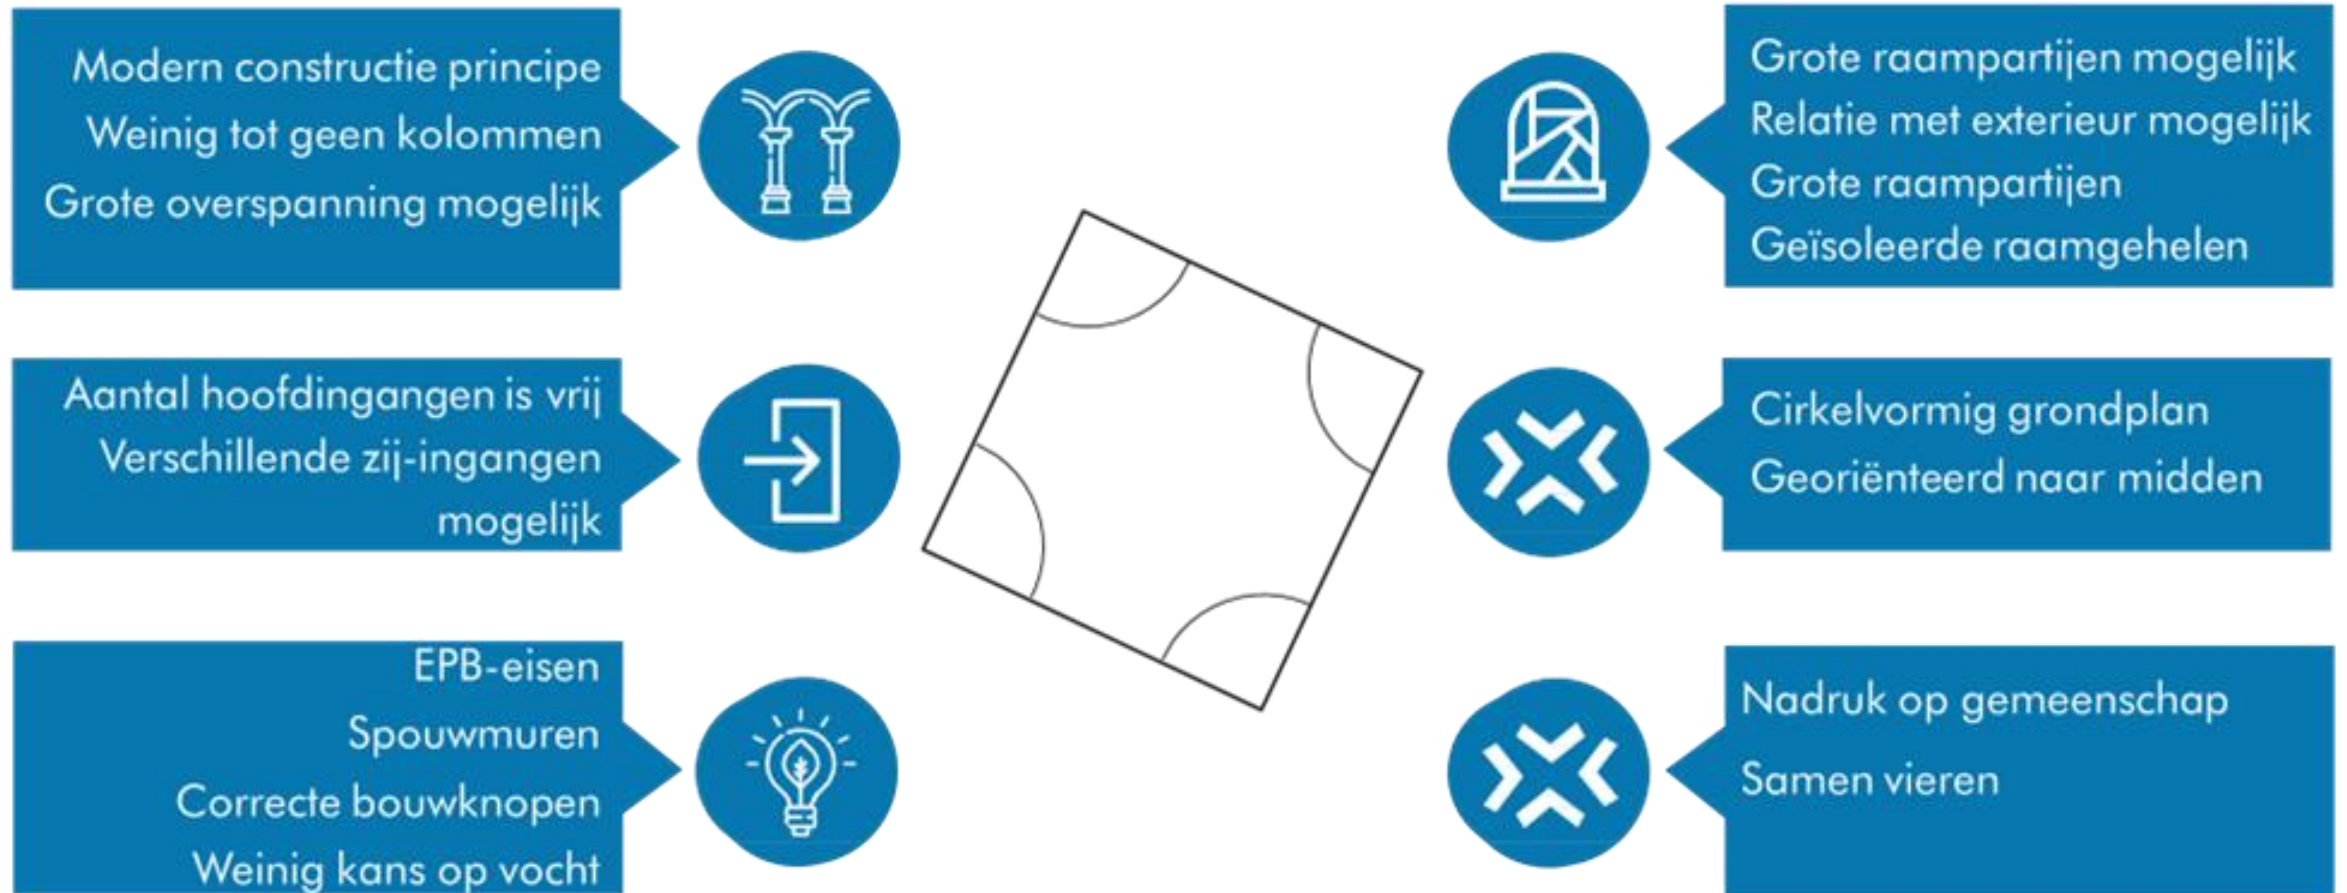

*O.L.V.-Maagd der Armenkerk
Schoonbeek*

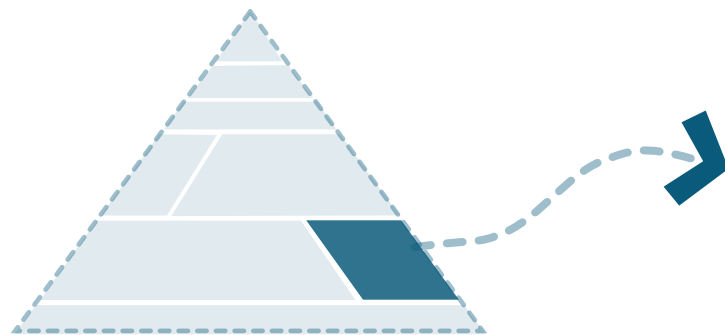

ONTWERPSTRATEGIE

PROGRAMMA



PATRONEN




PUBLIEKE TOEGANKELIJKHEID



(ON)OMKEER-BAARHEID




FLEXIBILITEIT

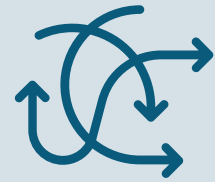


INITIATIEFNEMER



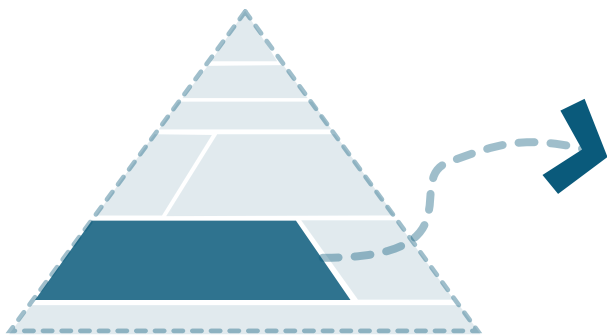


BESTEMMINGS- THEMA'S

CULTUUR

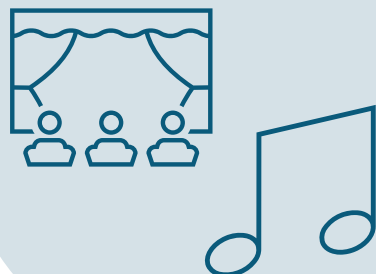

*Concertzalen
Dans – Muziek – Theater*

TOERISME

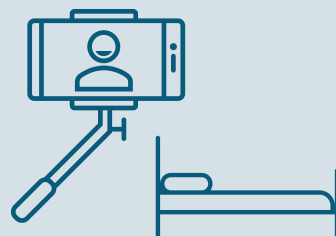

*Primair – Secundair –
Tertiair toeristische niveau's*

RECREATIE




*Speelkerk
Hotel
Klimmuur*

ZINGEVING



*Kerk
Urnekerk
Bezinningsruimte*

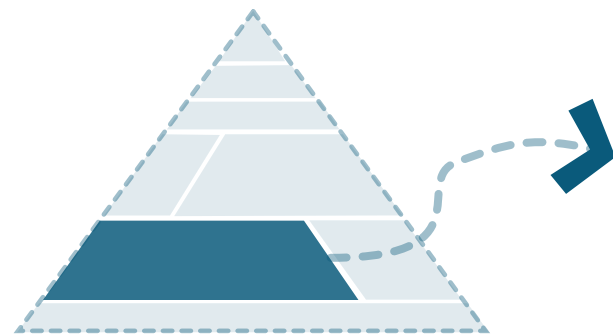

BESTEMMINGSTHEMA'S

ZACHT COMMERCIEEL



*Medisch centrum
Horeca
Kantoorruimten*

GEMEENSCHAPS- VOORZIENING




*Bibliotheek
Ontmoetingshuis
Sportruimte*

ATYPISCHE WOONVORMEN



Eén- of meergezinswonen

AFBRAAK

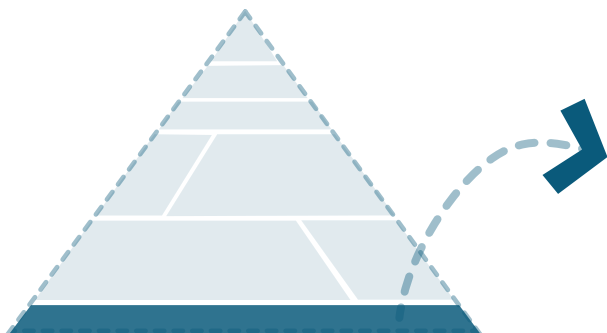

IMPLEMENTATIEPLAN



INTENTIE-
OVEREENKOMST



HAALBAARHEIDS-
STUDIE



SUBSIDIES-
MIDDELEN



OPEN OPROEP / LEIDRAAD
PUBLICEREN









STAKEHOLDERS
BEVRAGEN



OPMETING

WELK STUDIEWERK IS ER VERRICHT?

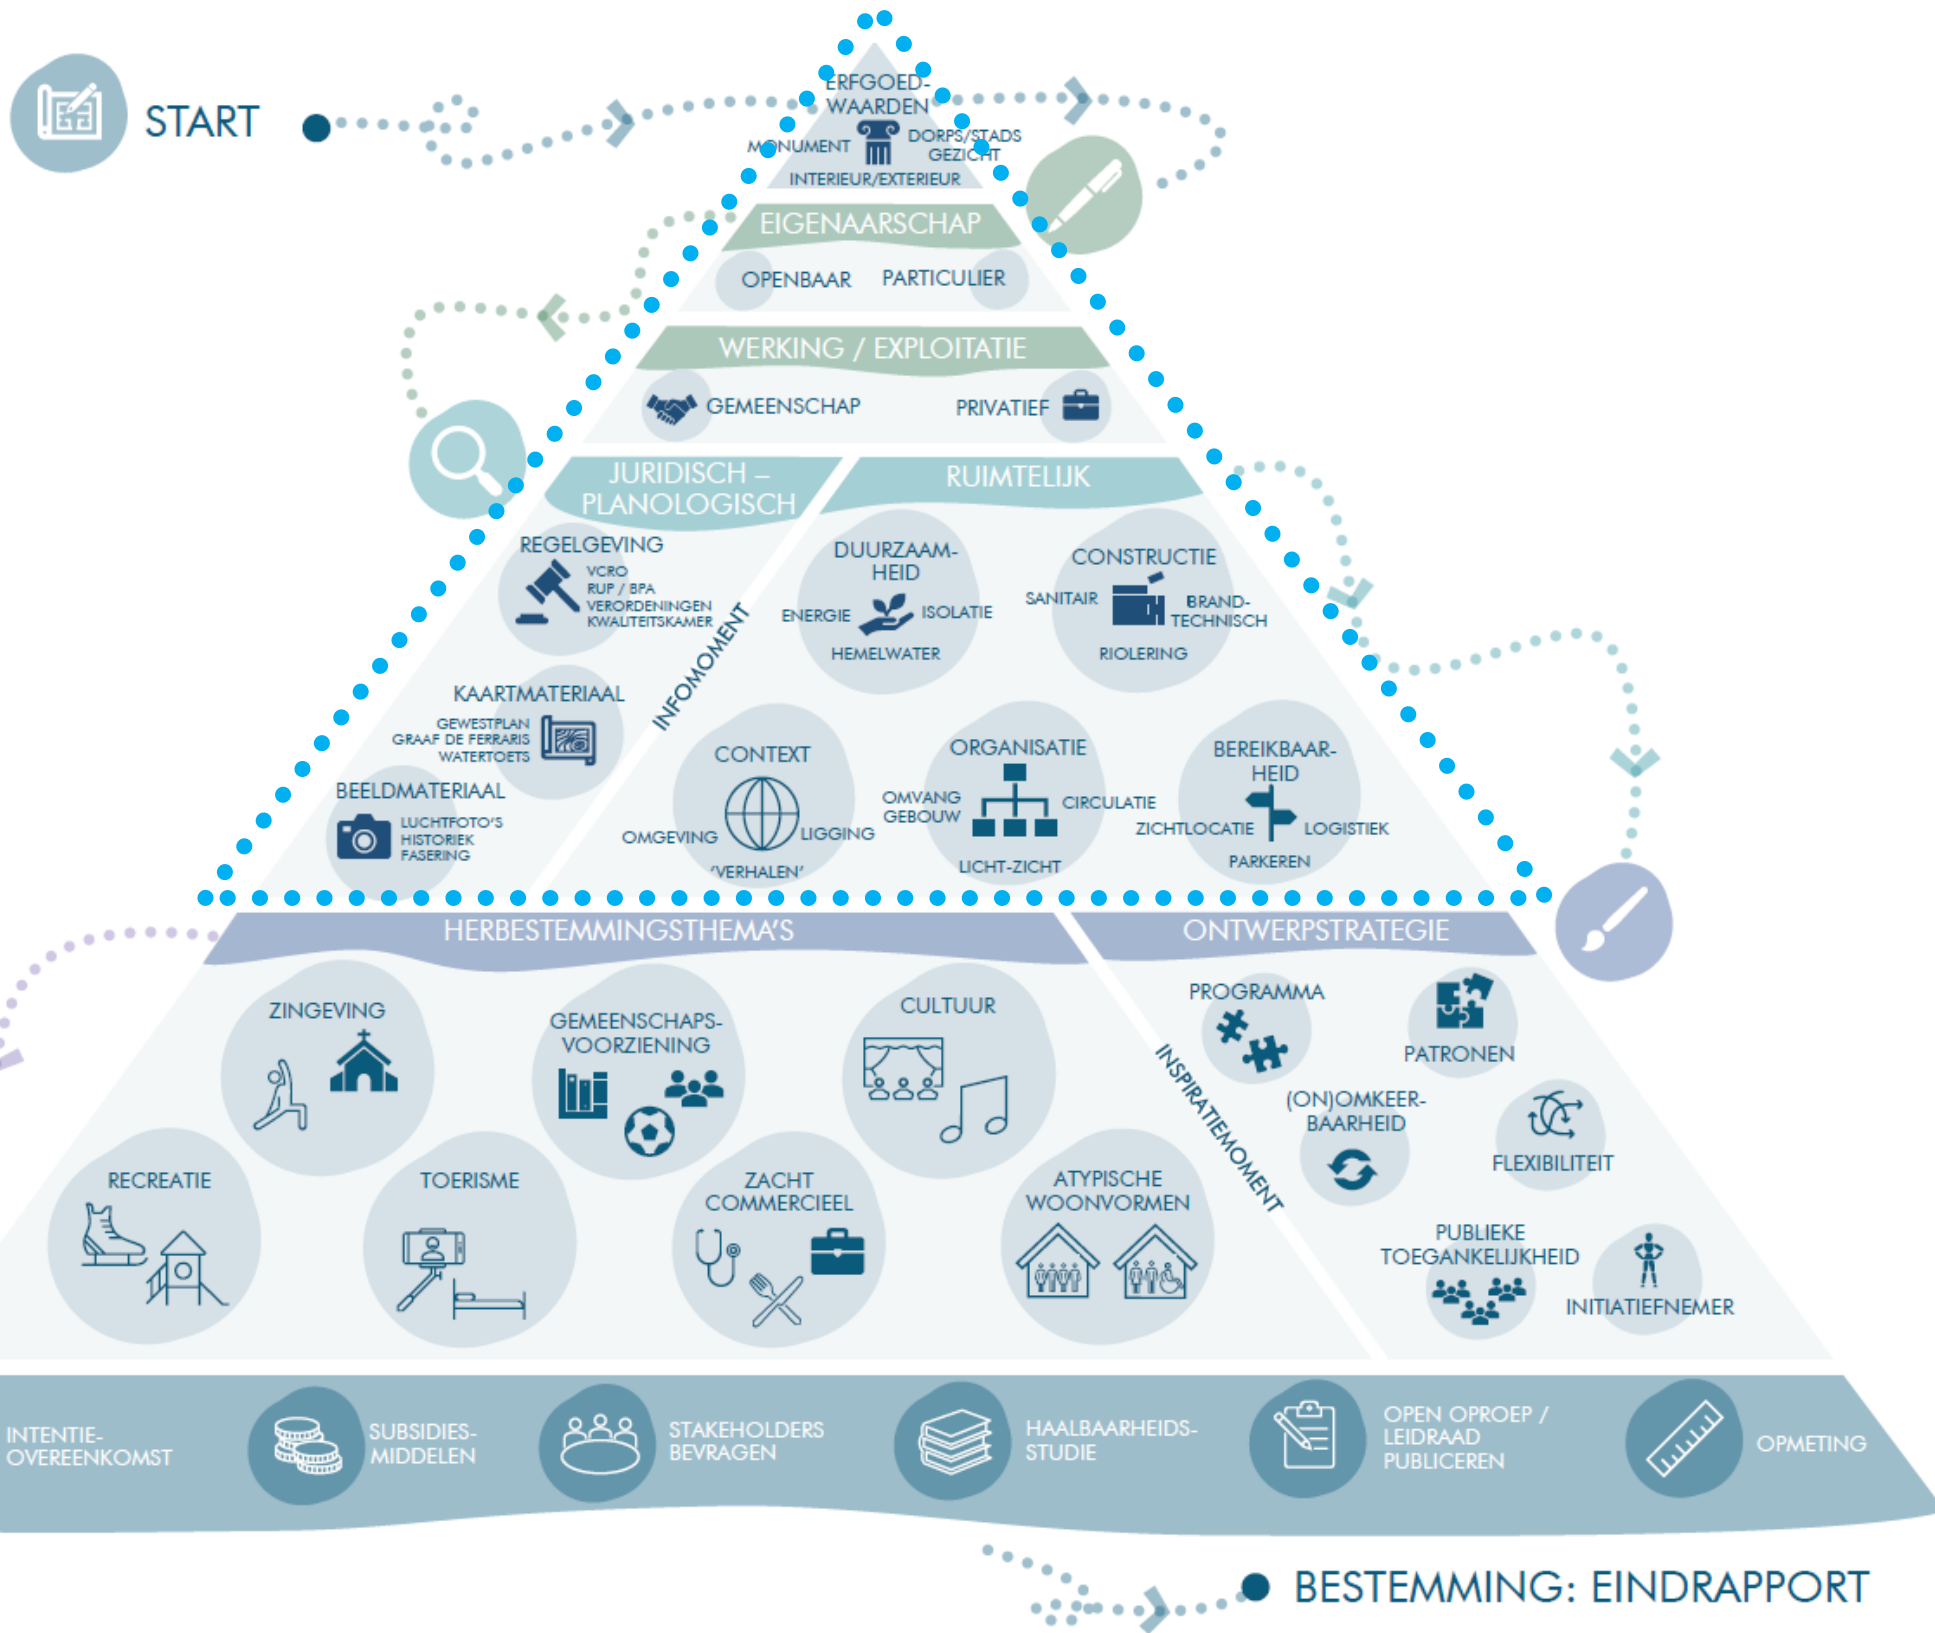

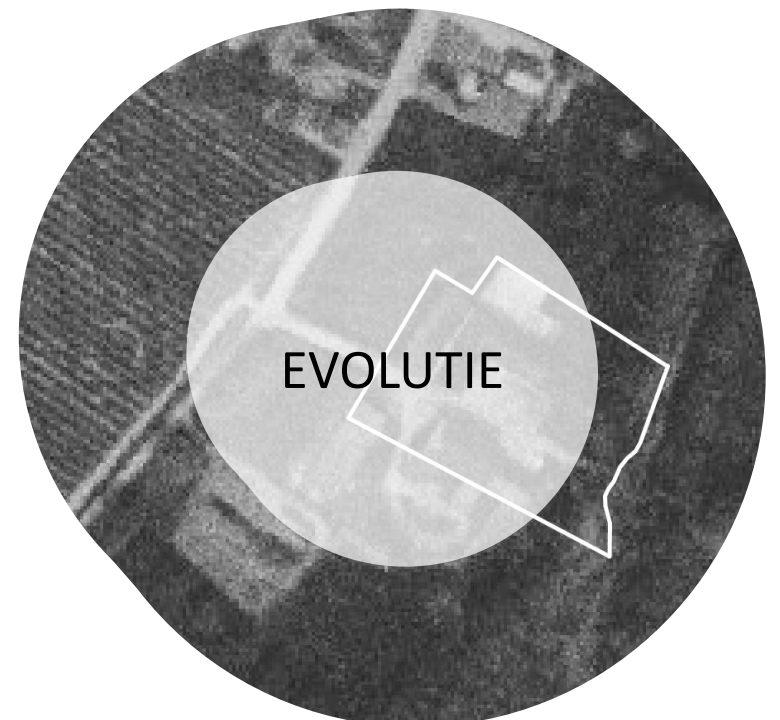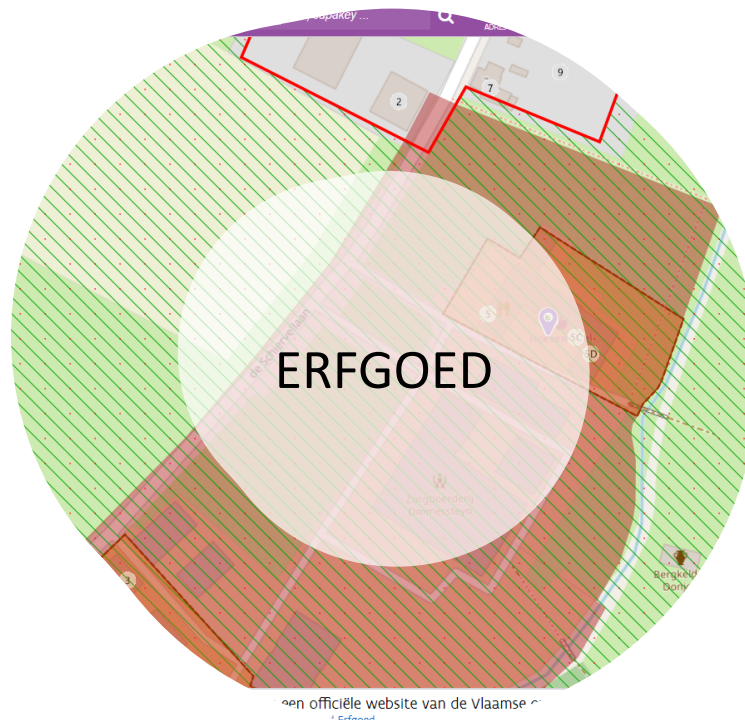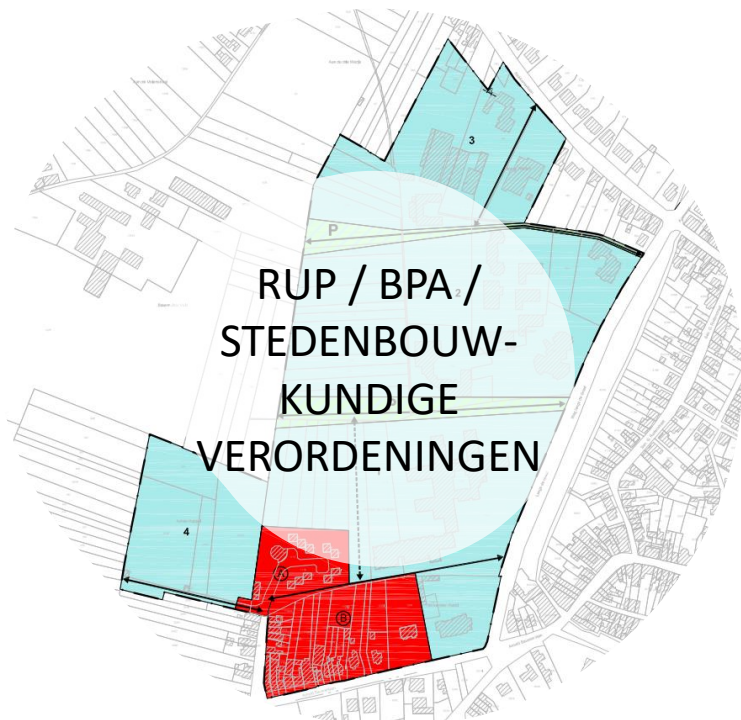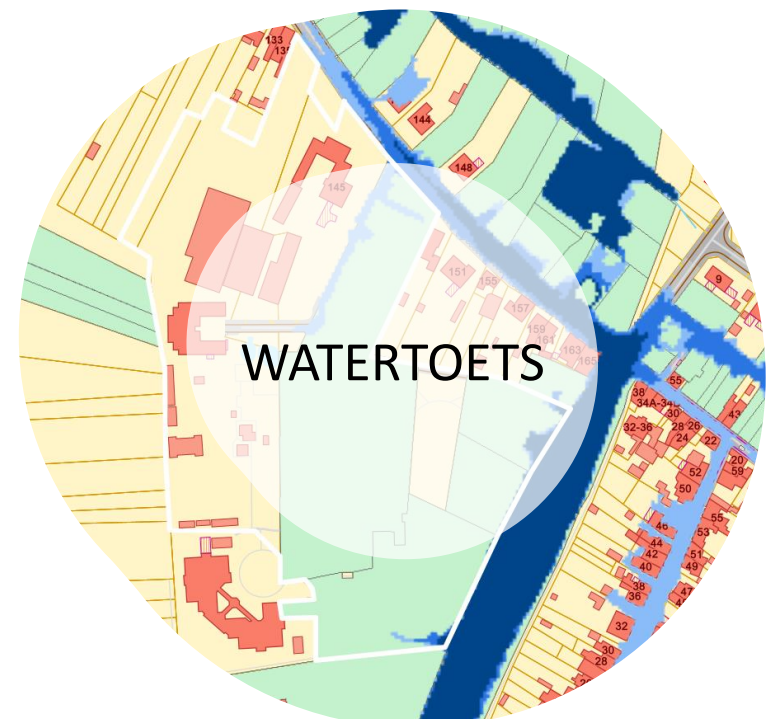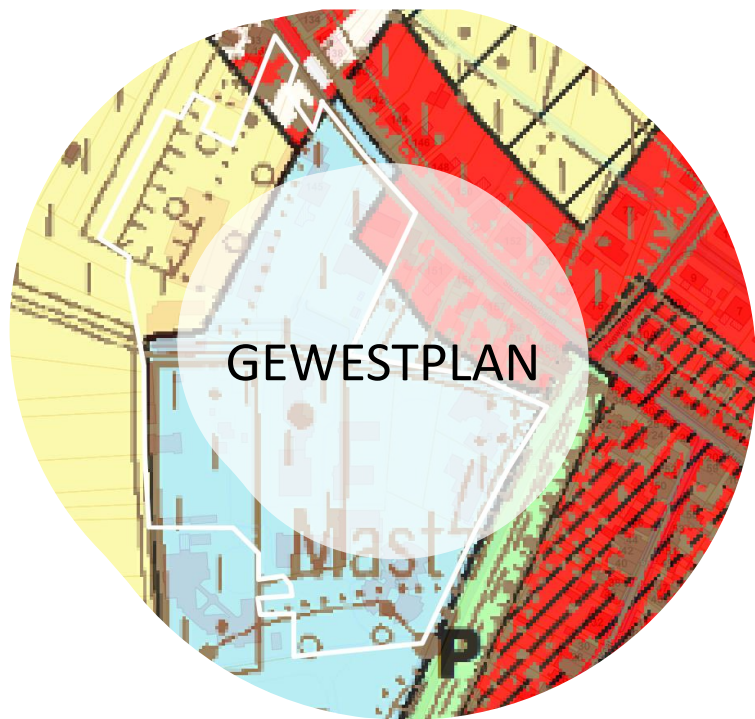

SINT-QUINTINUSKERK

LIGGING

- Heesstraat 3
- Hees

KADASTRALE INFO

- Hees AFD 8; Sectie B; Nr. 234L
- 2440 m²

VLOEROPPERVLAKTE KERK

- 577 m²

KERKHOF


- Geen kerkhof

EIGENDOM

- Kerk: kerkfabriek
- Omliggend perceel: Stad Bilzen

PASTORALE EENHEID

- Sint-Helena Bilzen




JURIDISCH - PLANOLOGISCH

GEWESTPLAN:
WOONGEBIEDEN MET LANDELIJK KARAKTER + WOONUITBREIDINGS- GEBIED

WATERTOETS: NIET OVERSTROMINGSGEVOELIG

EIGENAAR:
KERK: KERKFABRIEK

OMLIGGEND PERCEEL:
STAD BILZEN

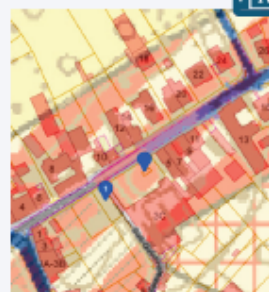


CONTEXT

KLEIN DORP
PAROCHIEZAAL (WORDT VERBODD)



BESTEMMINGSTHEMA'S

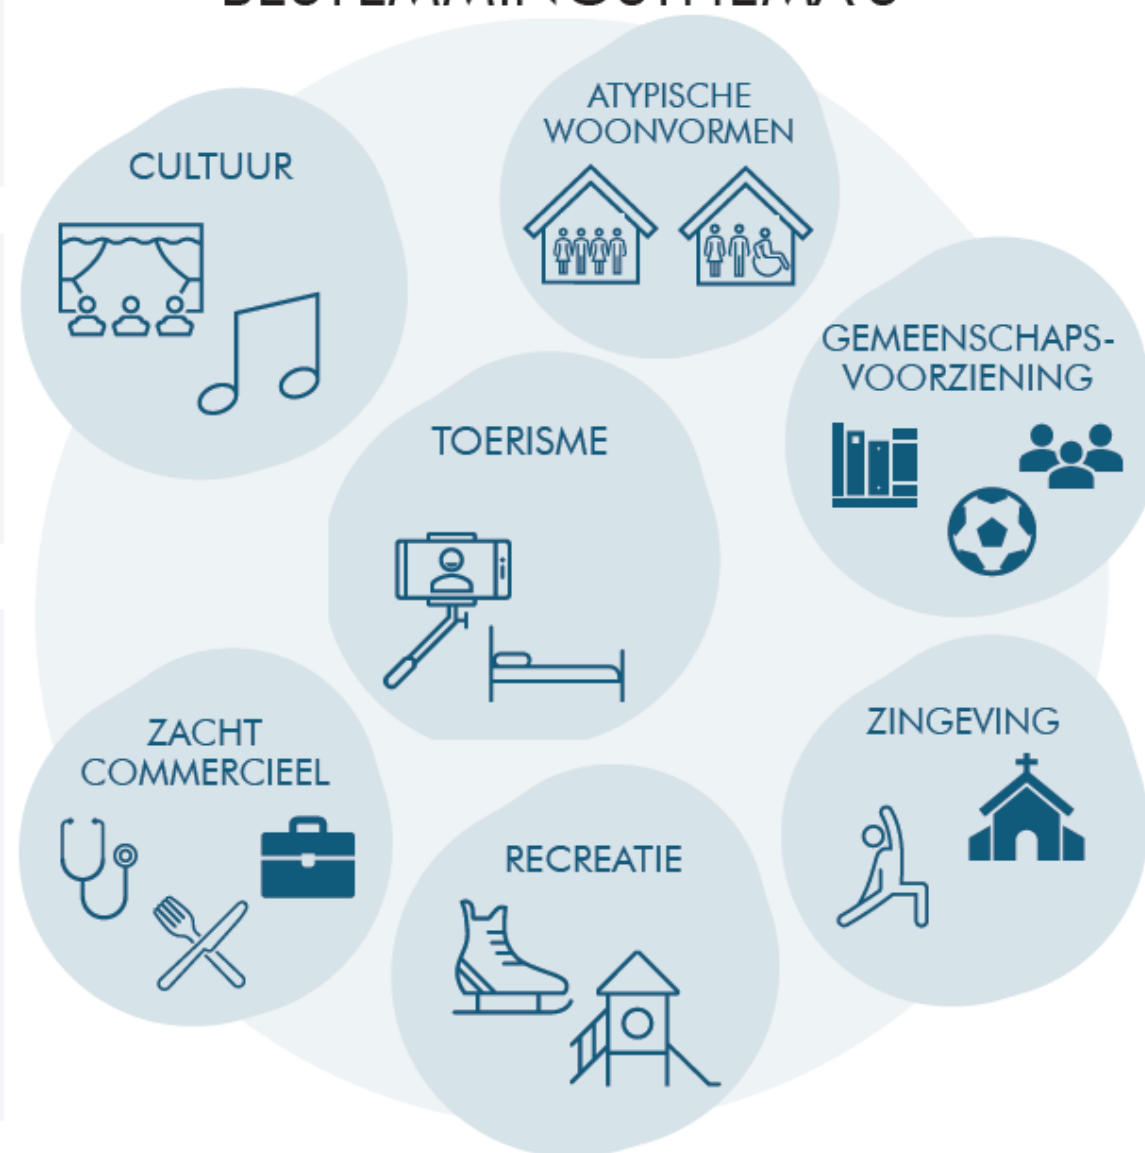

TYPE KERK

MODERNE KERK
PLAN LIBRE

BALKENSTRUCTUUR
ZORGT VOOR OPEN
GRONDPLAN



HUIDIG GEBRUIK

REGULIERE MISVIERINGEN: 40
MISVIERINGEN ZOALS TROUW, BEGRAFENIS...: 10

ANDERE VIERINGEN (DOOP...): 2

ANDERE ACTIVITEITEN: 30

HUIDIGE NEVENFUNCTIE

ANDERE ACTIVITEITEN:
FEDERATIEVIERINGEN ELKE 2 WEKEN MET DE KINDEREN VAN DE FEDERATIE EN OUDERS;
FEDERATIE VORMSEL EN COMMUNICANTEN VOORBEREIDING;
FEDERATIE VORMSEL EN COMMUNICANTEN VIERINGEN

ERFGOEDWAARDEN

VASTGESTELD BOUWKUNDIG ERFGOED
KERK

INTERIEUREN ROEREND ERFGOED:
BEELDEN (DEEL GELEEND), SCHILDERIJEN, GLASRAMEN UIT OUDE KERK

BEREIKBAARHEID

VIA KLEINE INVALSWEGEN
GEEN ZICHTLOCATIE

BEPERKTE PARKING VOOR DE DEUR

KERK ROLSTOELTOEGANKELIJK VIA ZIJDEUR

BUSHALTE KRUISPUNT STRIEKESTRAAT: RICHTING MAASTRICHT, LAFELT, RIEMST, TONGEREN, BEVERST, BILZEN, LANAKEN, EISDEN EN FLEXGEBIED REGIO LIMBURG

CONSTRUCTIE

MODERNE KERK: BETONNEN BALKEN → KOUDEBRUGGEN

SACRISTIE VOOR VERGADERINGEN (KITCHENETTE)

1 AANGEPAST TOILET AANWEZIG

ORGANISATIE

CAPACITEIT +/- 360

1 HOOFDINGANG, 2 ZIJINGANGEN (VIA ZAAL / SACRISTIE)

OPEN ZAAL, VANAF OVERAL ZICHT OP ALTAAR

WEINIG LICHT, GEEN ZICHT VAN EN NAAR BUITEN

ENKEL LICHT VIA BANDRAMEN (GLAS-IN-LOOD)

DUURZAAMHEID - DRINGENDE WERKEN

LUCHTVERWARMING OP GAS

MOGELIJK BIJKOMENDE MAATREGELEN NA VERBOUWING NAASTLIGGENDE ZAAL

BESCHADIGD VOORZETRAAM VERVANGEN



OPBOUW

Intro – panelgesprek

Een kerkenbeleidsplan?

(Best) Practices

Pauze

Brainstorm

Slot



**GEMEENSCHAPS-
VOORZIENING**
Nevenbestemming



ZINGEVING
Herbestemming

**GEMEENSCHAPS-
VOORZIENING**
Herbestemming





RECREATIE
Herbestemming



Skatepark, Sint-Barbarakerk, Asturias, Spanje

COMMERCIEEL

Herbestemming



© Martin's Hotels

Hotel Martin's Patershof, Franciscanenklooster,
Mechelen



GEMEENSCHAPS- VOORZIENING Herbestemming



COMMERCIEEL
Herbestemming

Jumbo supermarkt, Bernadettekerk, Helmond,
Nederland



WONEN

Herbestemming



RECREATIE


Herbestemming

WAAR HEEFT DEZE GEMEENSCHAP NOOD AAN?

Functies?

Neven- of herbestemming?

Schrijf uw idee op een post-it en plak
het bij een passende kerk!

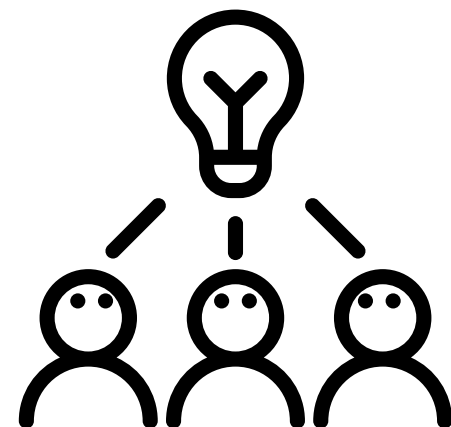

OPBOUW

Intro – panelgesprek

Een kerkenbeleidsplan?

(Best) Practices

Pauze

Brainstorm

Slot

OPBOUW

Intro – panelgesprek

Een kerkenbeleidsplan?

(Best) Practices

Pauze

Brainstorm

Slot

OPBOUW

Intro – panelgesprek

Een kerkenbeleidsplan?

(Best) Practices

Pauze

Brainstorm

Slot

KERKENBELEIDSPLAN BILZEN

INFOSESSIE

18.06.2024