



Legende Grafisch Plan - Deelplan 1

- | | | |
|-------------------|--|--|
| basisplan | | kadastrale percelen |
| | | kadastrale gebouwen |
| | | gemeentegrens |
| | | grens deelplan |
| | | verkaveling |
| bestemming | | Afbakeningslijn kleinstedelijk gebied Bilzen |

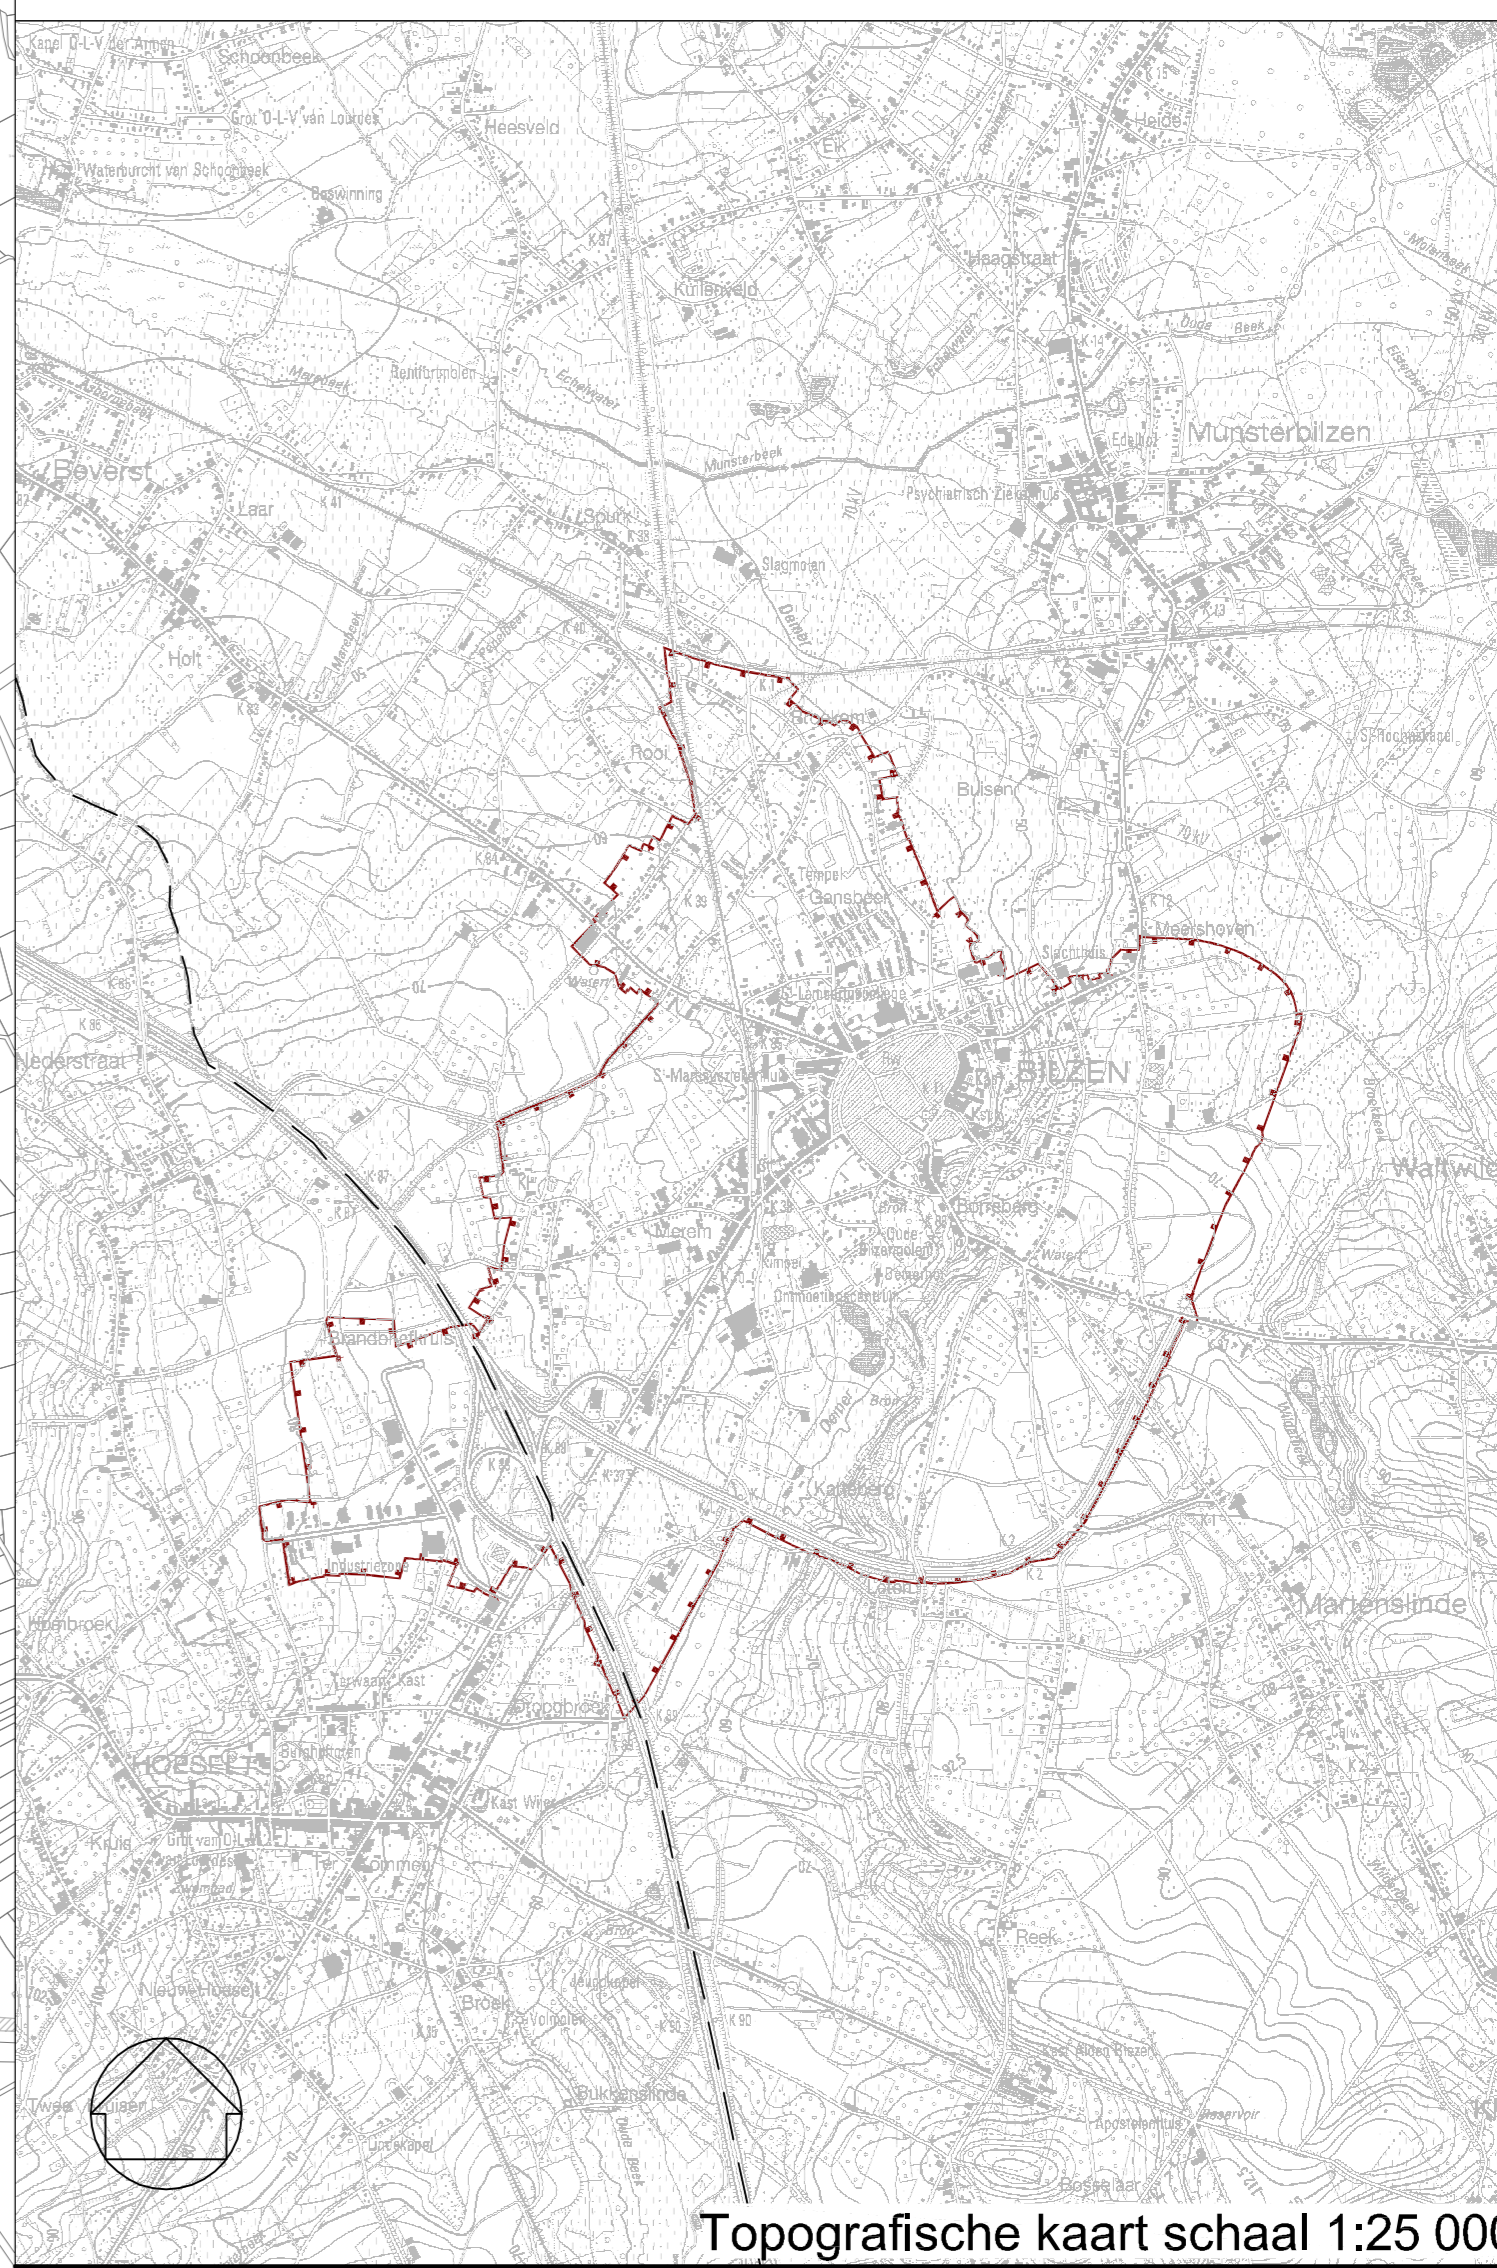

Oplettendgever:
PROVINCIE LIMBURG



PRUP Kleinstedelijk Gebied Bilzen
 Deelplan 1: Afbakeningslijn kleinstedelijk gebied Bilzen

Definitief vastgesteld door de provincieraad, in zitting van 21 maart 2012
 De provinciedepieter: De Voorzitter

Renata Camps
 Jos Claessens

Libost-Groep
 Vestiging Hasselt
 Herckenrodesingel 101
 3500 Hasselt
 T +32 11 26.08.70
 F +32 11 26.08.80
 www.libost.be

Afdelingshoofd ruimtelijke planning & ontwerp
 Erkend ruimtelijk planner
 Larch, Istik, Peter Govaerts

FASE	SCHAAL	PLANOFF (m ²)	PROJECTNUMMER	PLANNUMMER	LUITGAVE
DV	1/5000	0,88M ²	08427/12	08427/1	E

DATUM	HISTORIEK	TEKENAAR	DATUM	HISTORIEK	TEKENAAR

GRAFISCH PLAN