



Legende Grafisch Plan - Deelplan 2

basisplan		kadastrale percelen
		kadastrale gebouwen
		gemeentegrens
		grens deelplan 2
		grens bestemmingszone
		Afbakingslijn Kleinstedelijk Gebied Bilzen
		bestaand BPA
		bestaand RUP
		verkeveling
		uitgesloten gedeelte
bestemming		art. 2.1: Stedelijk woongebied
		art. 2.2: Tijdelijke reservatiestrook voor lokale ontsluitingsweg (overdruk)
		art. 2.3: Zone voor bouwrijp gebied
		art. 2.4: Landelijk woongebied

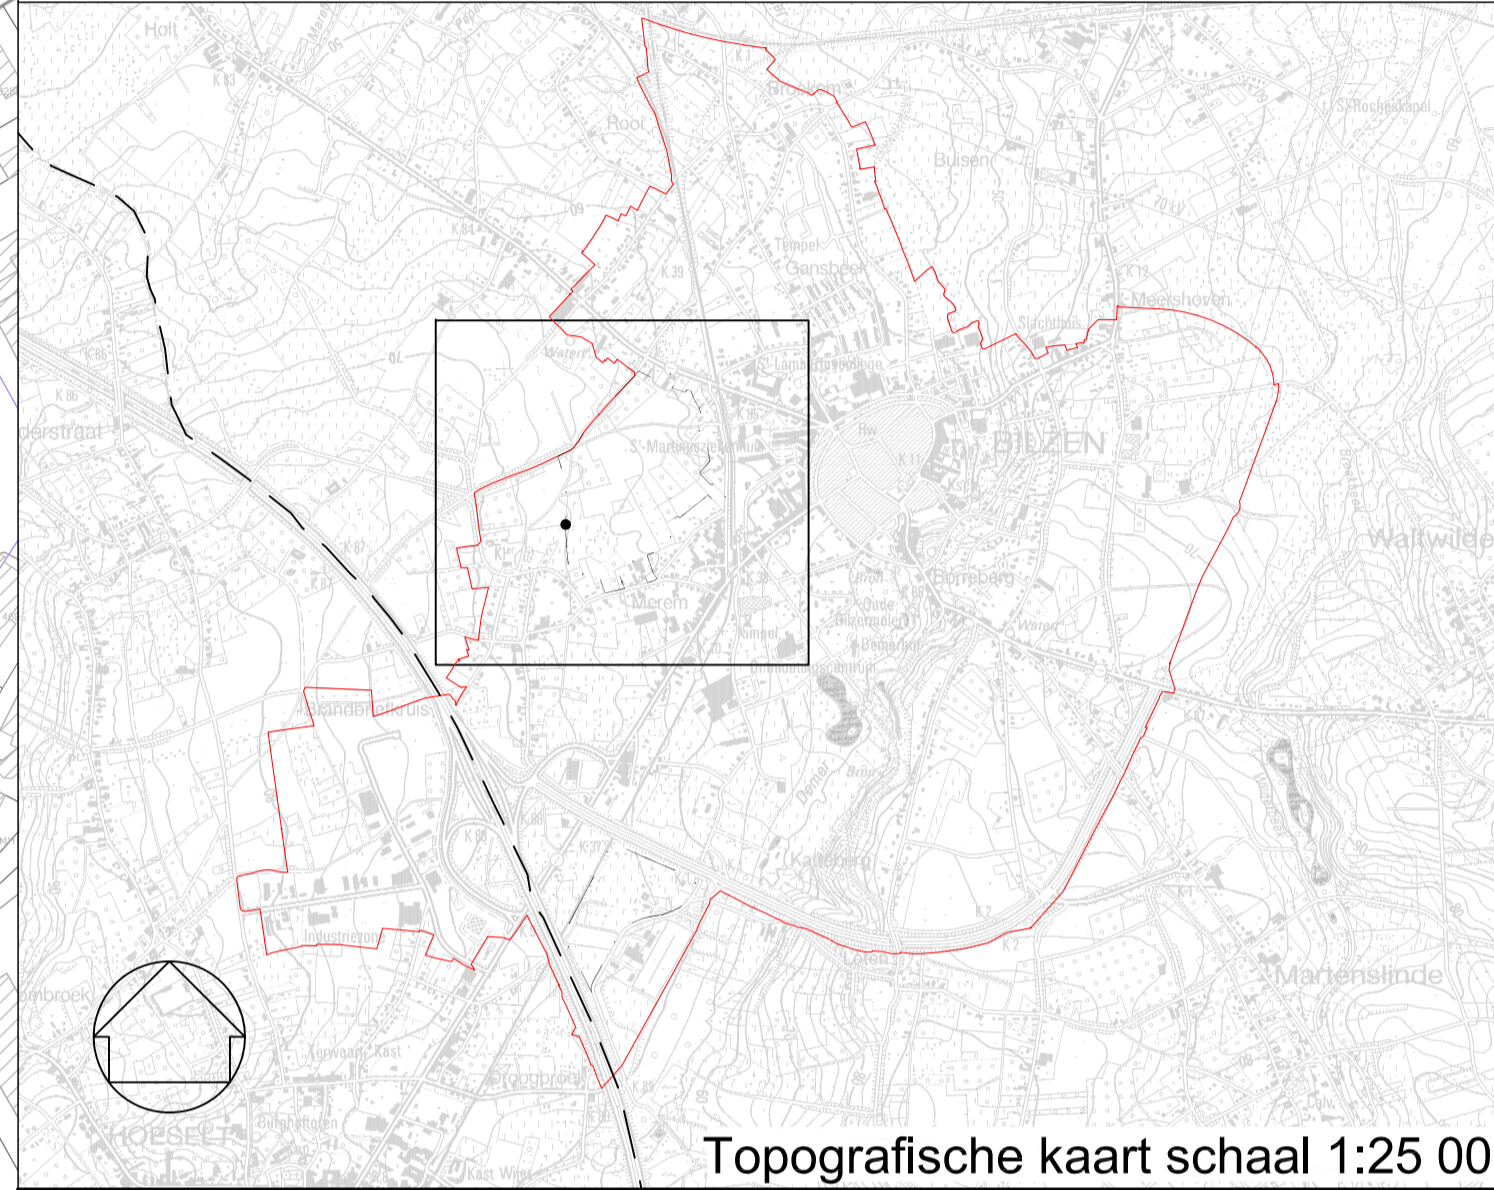

Opdrachtgever : **PROVINCIE LIMBURG**



PRUP Kleinstedelijk Gebied Bilzen
Deelplan 2: Geïntegreerd stedelijk project Nieuwe Stationswijk

Definitief vastgesteld door de provincieraad, in zitting van 21 maart 2012

De provinciegriffier De Voorzitter

Renata Camps Jos Claessens

Libost-Groep

vestiging Hasselt
 Herckenrodesingel 101
 3500 Hasselt
 T +32 11 26.08.70
 F +32 11 26.08.80
 www.libost.be

Afdelingshoofd ruimtelijke planning & ontwerp
 Erkend ruimtelijk planner
 I.arch./stbk. Peter Govaerts

A	19-10-2010	aanzet voorontwerp	ECR
B	15-11-2010	voorontwerp plenair	ECR
C	19-01-2011	voorontwerp plenair	ECR
D	17-05-2011	voortloppige vaststelling	ECR
E	10-02-2012	definitieve vaststelling	ECR

GRAFISCH PLAN

FASE	SCHAAL	PLANOPP. (m²)	PROJECTNUMMER	PLANNUMMER	UITGAVE
DV	1/2000	0.50M²	08427/12	08427/2	E