


Legende Grafisch Plan - Deelplan 3	
basisplan	kadastrale percelen
	kadastrale gebouwen
	gemeentegrens
	grens deelplan 3
	grens bestemmingszone
	Afbakeningslijn Kleinstedelijk Gebied Bilzen
	bestaand RUP
bestemming	GSA art. 3.1: Zone voor gemengde stedelijke activiteiten
	art. 3.2: Bouwrijke zone (overdruk)
	art. 3.3: Structurerend groen (indicatieve aanduiding)
	art. 3.4: Buffer (overdruk)
verkaveling	

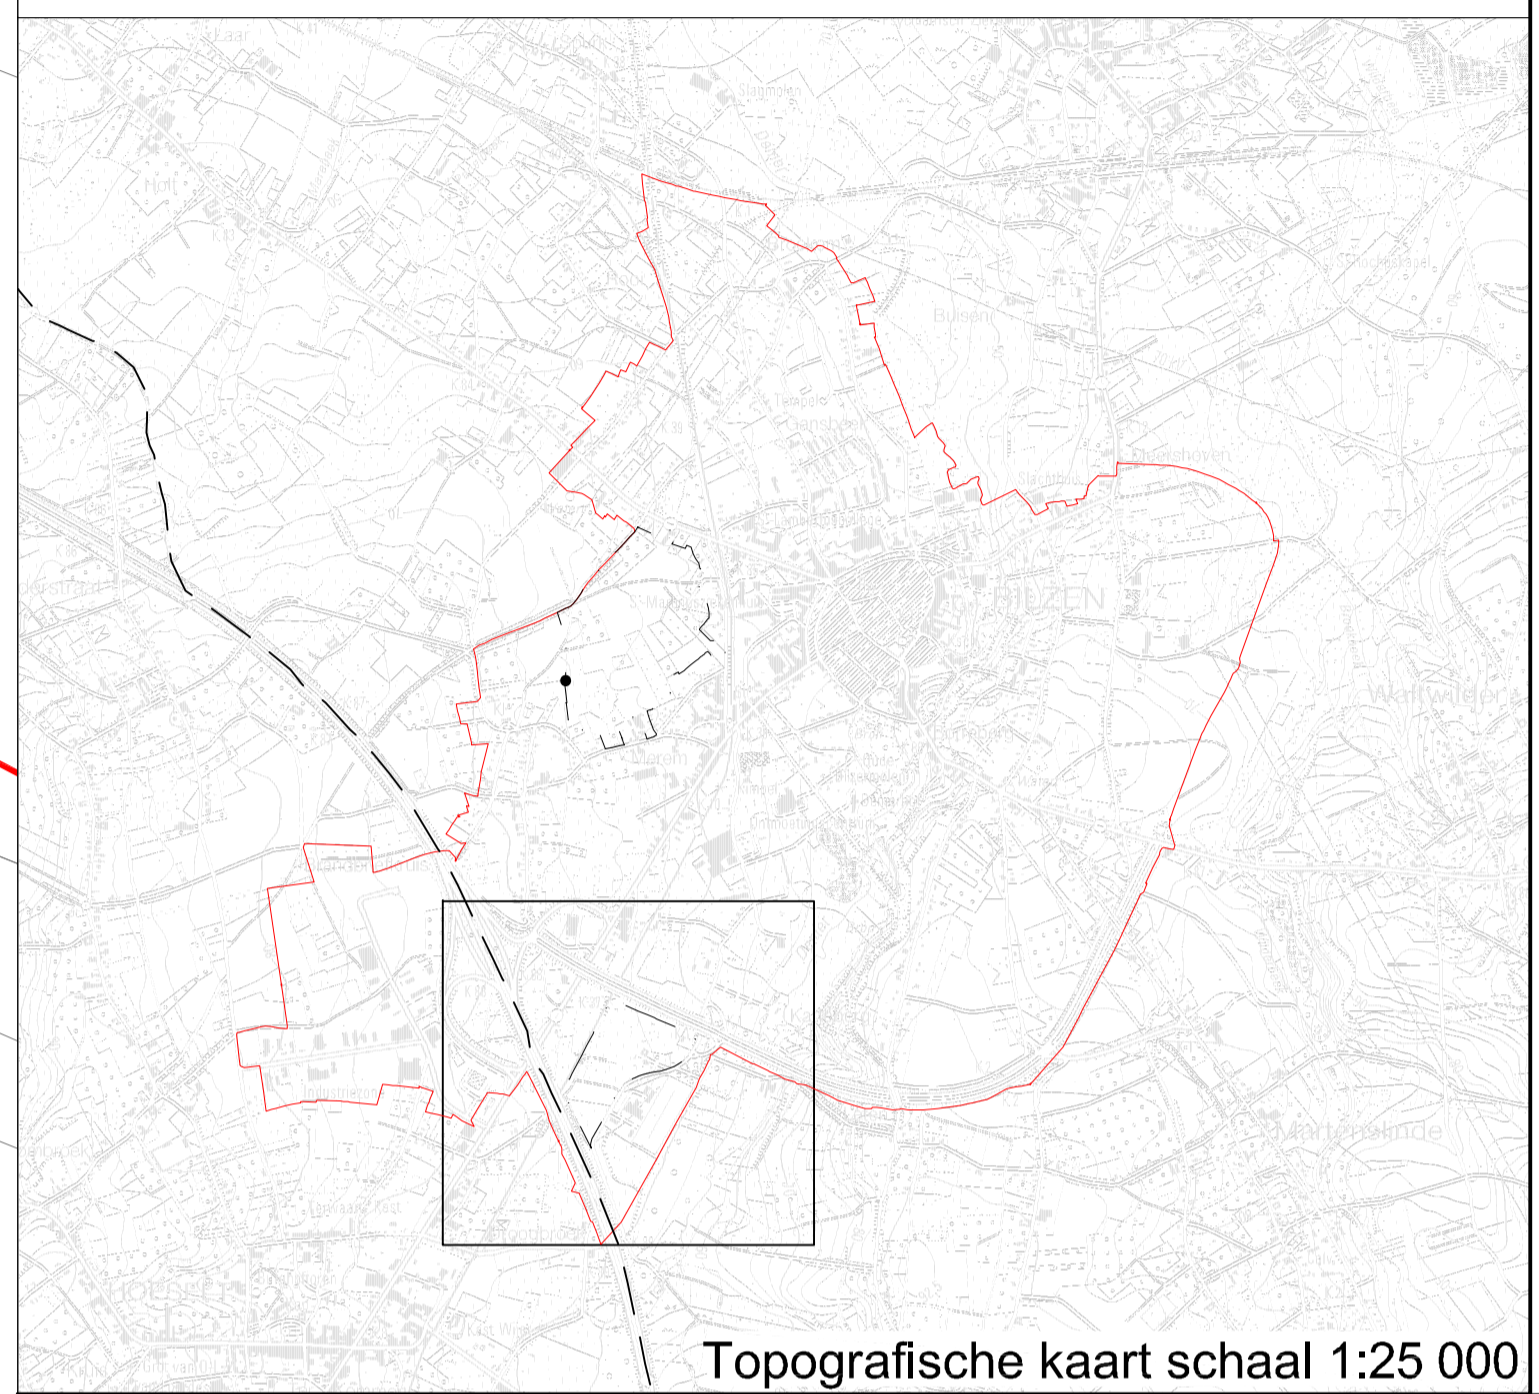

Opdrachtgever:
PROVINCIE LIMBURG



PRUP Kleinstedelijk Gebied Bilzen
 Deelplan 3: Zone voor gemengde stedelijke ontwikkeling Eikaart

Definitief vastgesteld door de provincieraad, in zitting van 21 maart 2012
 De provinciegrieffier De Voorzitter

Renata Camps Jos Claessens

Libost-Groep
 vestiging Hasselt
 Herckenrodesingel 101
 3500 Hasselt
 T +32 11 26.08.70
 F +32 11 26.08.80
 www.libost.be

Afdelingshoofd ruimtelijke planning & ontwerp
 Erkend ruimtelijk planner
 I.arch./stbk. Peter Govaerts

DATUM	HISTORIEK	TEKENAAR	DATUM	HISTORIEK	TEKENAAR
A	19-10-2010	aanzet voorontwerp	ECR		
B	15-11-2010	voorontwerp plenaire	ECR		
C	19-01-2011	voorontwerp plenaire	ECR		
D	17-05-2011	voortloopte vaststelling	ECR		
E	10-02-2012	definitieve vaststelling	ECR		

GRAFISCH PLAN					
FASE	SCHAAL	PLANOFF.	PROJECTNUMMER	PLANNUMMER	UITGAVE
DV	1/1000	0,50M²	08427/12	08427/3	E