

## Legende Grafisch Plan


vorbourglijn

- bestemming**
- basisplan**
- begeuring RUP
  - grens bestemmingszone
  - gemeentegrens
  - kadasterlijke percelen
  - kadstral gebouwen
  - dakconstructie
  - Zonnestraat: Perceel o.a.  
Situatievergelijking o.a.
  - aantal bouwlagen



art. 5: Zone voor gesloten bebouwing Kloosterstraat

## grafische aanduidingen

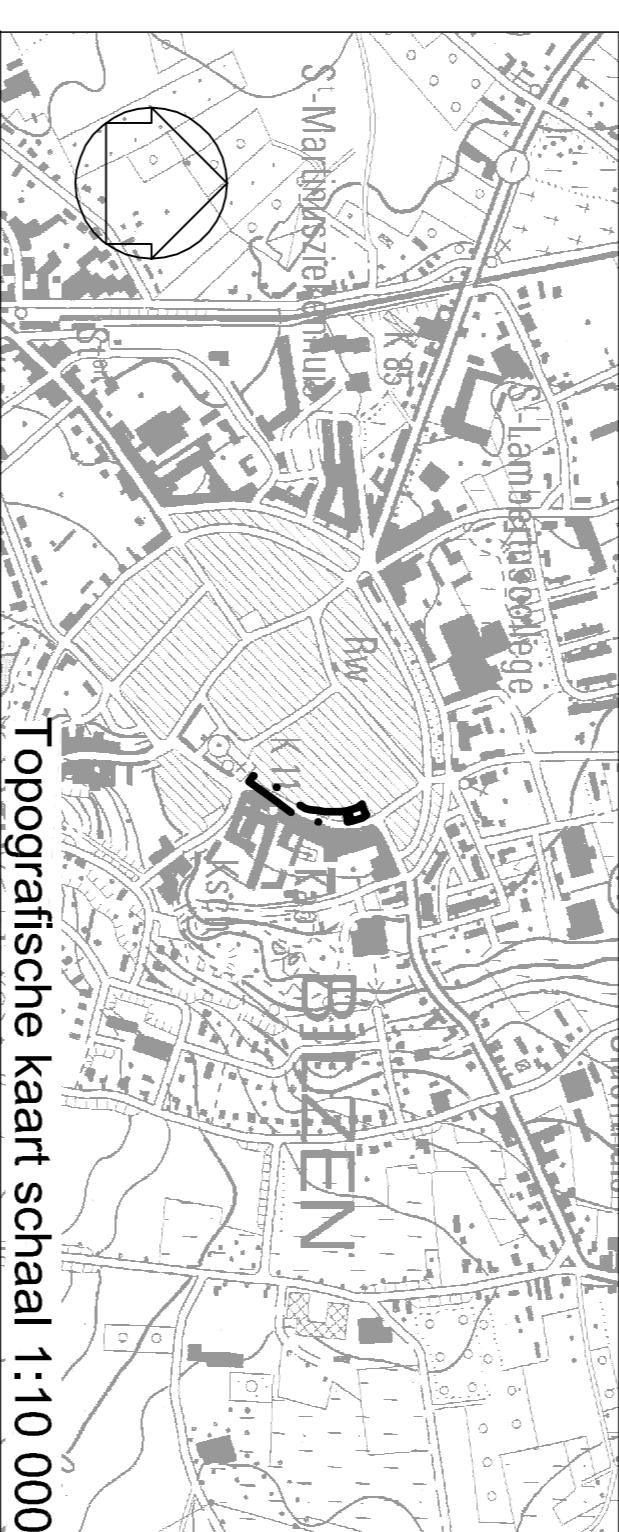

Topografische kaart schaal 1:10 000

**LIBOST-GROEP NV**  
Ontwerp- en adviesbureau  
HASSELT LEUVEN

OPDRACHTGEVER:

PROJECT:

PLAN:

Gedownload voorlopig vastgesteld door de gemeenteraad,  
In zitting van 9 juli 2008  
De Burgemeester

Kristien Schools  
Johan Sauwers  
Het college van burgemeester en Schepenen heeft ingestemd dat ontwerping  
het oologe van een plan voor de aanpassing van de bebouwing van  
wijken en straten in de gemeente Bilzen moet worden  
voortgezet vanaf 19 augustus 2008 tot en met 7 oktober 2008.  
De Burgemeester

Johan Sauwers  
Gedownload definitief vastgesteld door de gemeenteraad,  
In zitting van februari 2009  
De Burgemeester

Kristien Schools  
De Secretaris

Johan Sauwers  
Kristien Schools  
De Secretaris

Kristien Schools

|  |   |
|--|---|
| PROVINCIE :<br>ARROND. :<br>STAD:  | LIMBURG<br>TONGEREN<br>BILZEN                                     |
| OPDRACHTGEVER :  | LIBOST-GROEP NV   |
| PROJECT :  | Pariële herziening BPA "Kloosterstraat" naar RUP "Kloosterstraat" |
| PLAN :   |   |
| GRAFISCH PLAN  |   |
| <p>Gedownload voorlopig vastgesteld door de gemeenteraad,<br/>In zitting van 9 juli 2008<br/>De Burgemeester</p> <p>Kristien Schools<br/>Johan Sauwers<br/>Het college van burgemeester en Schepenen heeft ingestemd dat ontwerping<br/>het oologe van een plan voor de aanpassing van de bebouwing van<br/>wijken en straten in de gemeente Bilzen moet worden<br/>voortgezet vanaf 19 augustus 2008 tot en met 7 oktober 2008.<br/>De Burgemeester</p> <p>Johan Sauwers<br/>Gedownload definitief vastgesteld door de gemeenteraad,<br/>In zitting van februari 2009<br/>De Burgemeester</p> <p>Kristien Schools<br/>De Secretaris</p> |   |

Johan Sauwers

Kristien Schools

De Secretaris

De Secretaris