


art. 1. zone voor wonen	art. 1.1. zone voor halfopen en open bebouwing	art. 1.2. zone voor halfopen en gesloten bebouwing	art. 1.3. zone T1 (A, B, C)	art. 1.4. zone T2	art. 1.5. zone T3	art. 1.6. zone T4	art. 1.7. zone T5	art. 1.8. zone TV
art. 2. zone voor voorruinen	art. 3. zone voor achter- en zijtuin	art. 4. groenzones	art. 4.1. BG (bufferend groen)	art. 4.2. LG (lineair groen)	art. 4.3. TG (speelbos)	art. 4.4. HAAG	art. 5. SP (speelplek)	art. 5. SR (speelplek)
art. 6. P (zone voor openbaar plein)	art. 7. wegen	art. 7.1. hoofdass	art. 7.2. wegen erfinrichting	art. 7.3. voet- en fietspad	art. 7.4. parkeerstrook	art. 8. zone voor waterbuffering	verplicht te volgen bouwlijn	afbakening plangebied
grens WUG (gewestplan)								

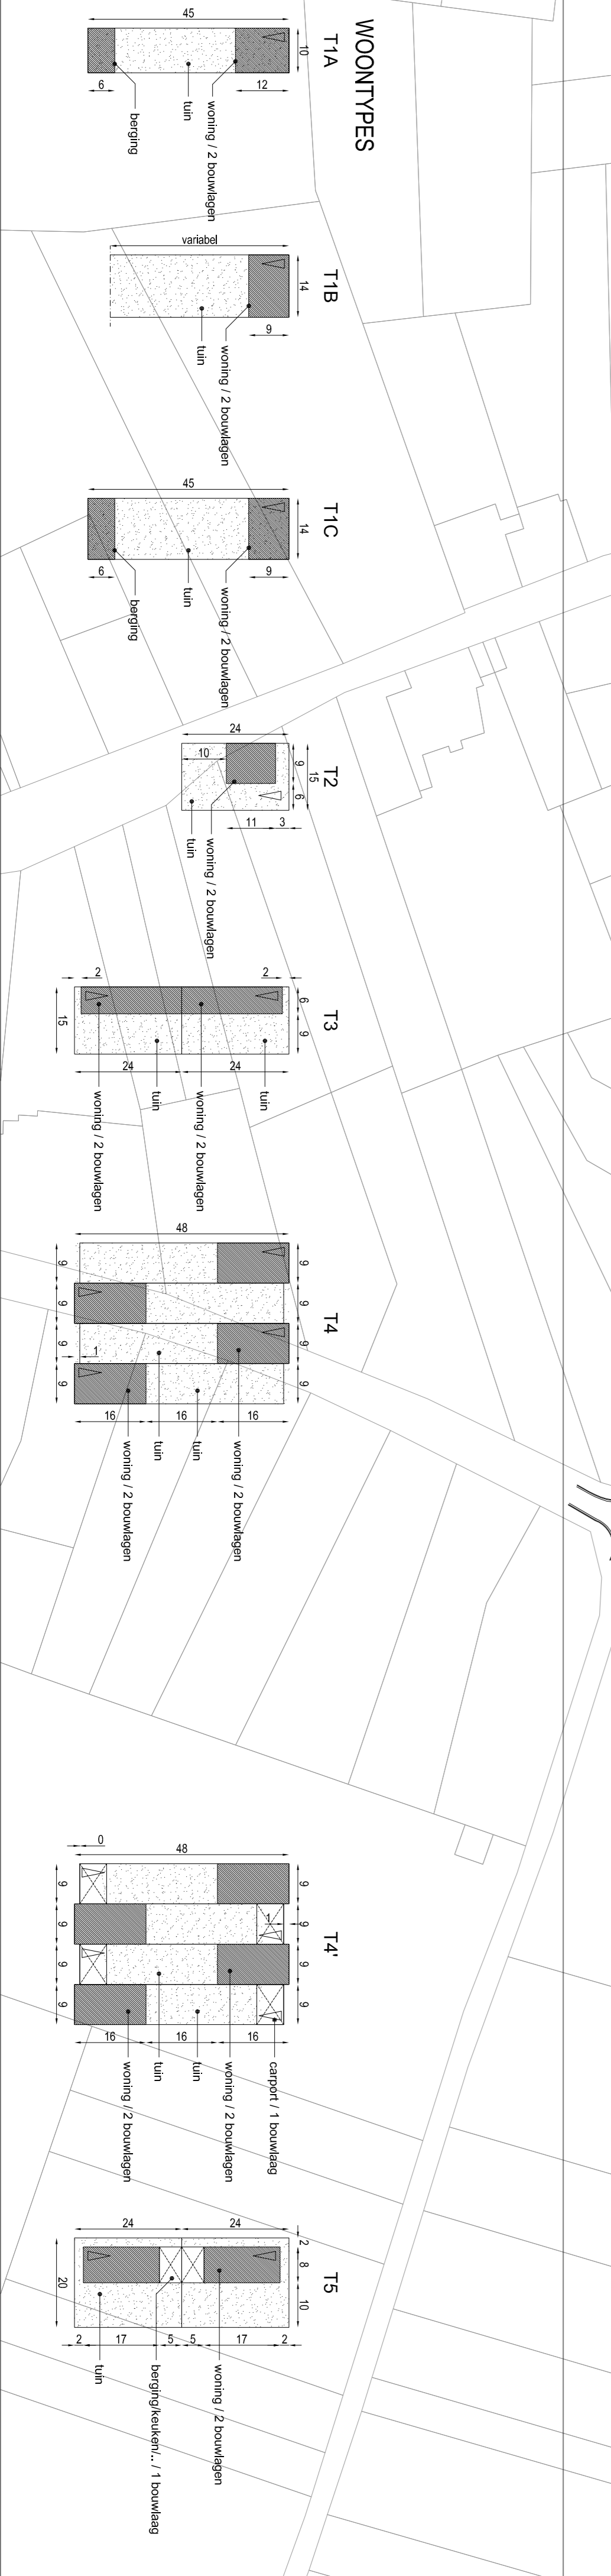

**RUP 'de Meere Weyen'** - provincie LIMBURG - gemeente Bilzen

Gedien en voorliggend aangenomen door de gemeenteraad in zitting van .....01 maart 2011.....

Krislien Schoofs, secretaris

.....de voorzitter

Het college van burgemeester en schepenen bevestigt dat onderliggend plan voor openbaar onderzoek werd neergelegd van 03.04.11 tot 01.06.11

Krislien Schoofs, secretaris

.....de voorzitter

Gedien en definitief aangenomen door de gemeenteraad in zitting van .....

Krislien Schoofs, secretaris

.....de voorzitter

**GemRUP "de Meere Weyen "** - Bilzen

**GRAFISCH PLAN - 1:1000**

de ontwerper: JOSMINE MERKEN

10.2011

dierenmerken Biessestraat 12 3740 Bilzen 1012.44.11.45 info@deierenmerken.be

deurenmerken ontwerper & ruimtelijke planning