


Legende Grafisch Plan

| | | | |
|-------------------|---|--|--|
| basiplan | begrenzing Gemeentelijk RUP | grens bestemmingszone | bouwvlak traciestation |
| | bestaand gewestelijk RUP | bestaand BPA St.-Maartensgracht | |
| | kadastrale percelen | kadastrale gebouwen | |
| | kadastrale grenzen opmeting | bestemmingsgrens gewestplan | |
| | verkavelingen | | |
| bestemming | art. 6: Zone voor weginfrastructuur | art. 12: Agrarisch gebied | art. 13: Zone voor landelijk wonen |
| | art. 7: Zone voor weginfrastructuur met nabestemming buffer | art. 8: Buffer | art. 14: Zone voor water en natuur |
| | nabestemming buffer | art. 9: Zone voor complementaire functies (overdruk) | art. 15: Zone voor tuinen |
| | art. 10: Markant punt (indicatieve aanduiding) | art. 16: Tracé voor waterloop (indicatieve aanduiding) | art. 17: Zone non aedificandi (overdruk) |
| | art. 11: Natuurgebied | | |

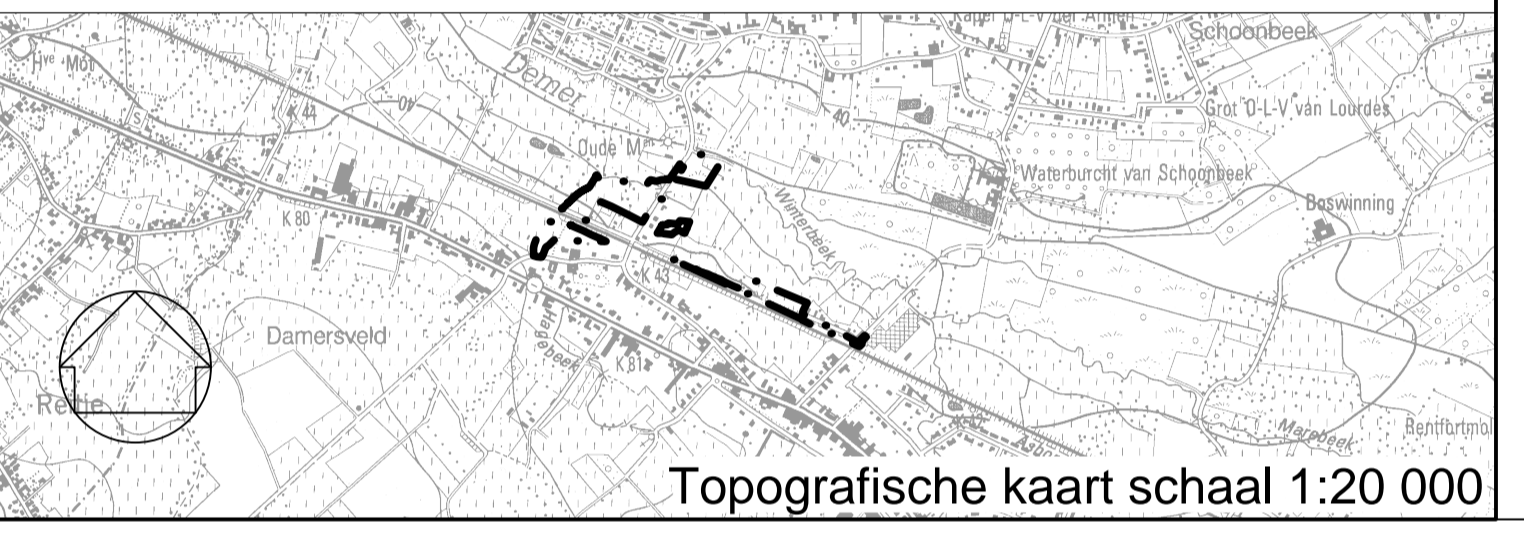

Opdrachtgever:
STAD BILZEN

RUP Molenstraat

Definitief vastgesteld door de gemeenteraad, in zitting van 26 maart 2013
 Secretaris Kristien Schoofs Burgemeester Frieda Brepols

Grontmij
 vestiging Hasselt
 Herckenrodesingel 101
 3500 Hasselt
 T +32 11 26.08.70
 F +32 11 26.08.80
 www.grontmij.be

Teamleider ruimtelijke planning
 Larch./stbk. Katrien Van Den Bergh

Erkend ruimtelijk planner
 arch./stbk. Ann Steegmans

| | | | | | | | |
|---|---------------|---------------------------------|----------|-------|------------|--------------------------|-----|
| A | 06-09-2010 | aanpak vooroverleg | ECR | H | 26/03/2013 | definitieve vaststelling | ECR |
| B | 10-10-2010 | aanpak vooroverleg | ECR | | | | |
| C | 03-11-2010 | ontwerp plenaire vergadering | ECR | | | | |
| D | 15-06-2011 | ontwerp plenaire vergadering | ECR | | | | |
| E | 10-11-2011 | ontwerp plenaire vergadering | ECR | | | | |
| F | januari 2012 | ontwerp plenaire vergadering | ECR | | | | |
| G | augustus 2012 | ontwerp voorlopige vaststelling | ECR | | | | |
| | DATUM | HISTORIEK | TEKENAAR | DATUM | HISTORIEK | TEKENAAR | |

GRAFISCH PLAN

| | | | | | |
|------|--------|--------------------|-----------------|----------------|----------|
| FASE | SCHAAL | PLANNUMMER | PROJECTNUMMER | PLANNUMMER | UITGAVE |
| DV | 1/1000 | 0,00M ² | 09080/12 | 09080/1 | H |