


**Legende**

- Contour RUP
- Kadastrale percelen en gebouwen
- Recreatie -> natuurgebied (planschade)
- Geen plancompensatie

**Bron:**

- GRB, AGIV, 2021
- Topografische kaart 1/50.000, raster, NGI, © Nationaal Geografisch Instituut

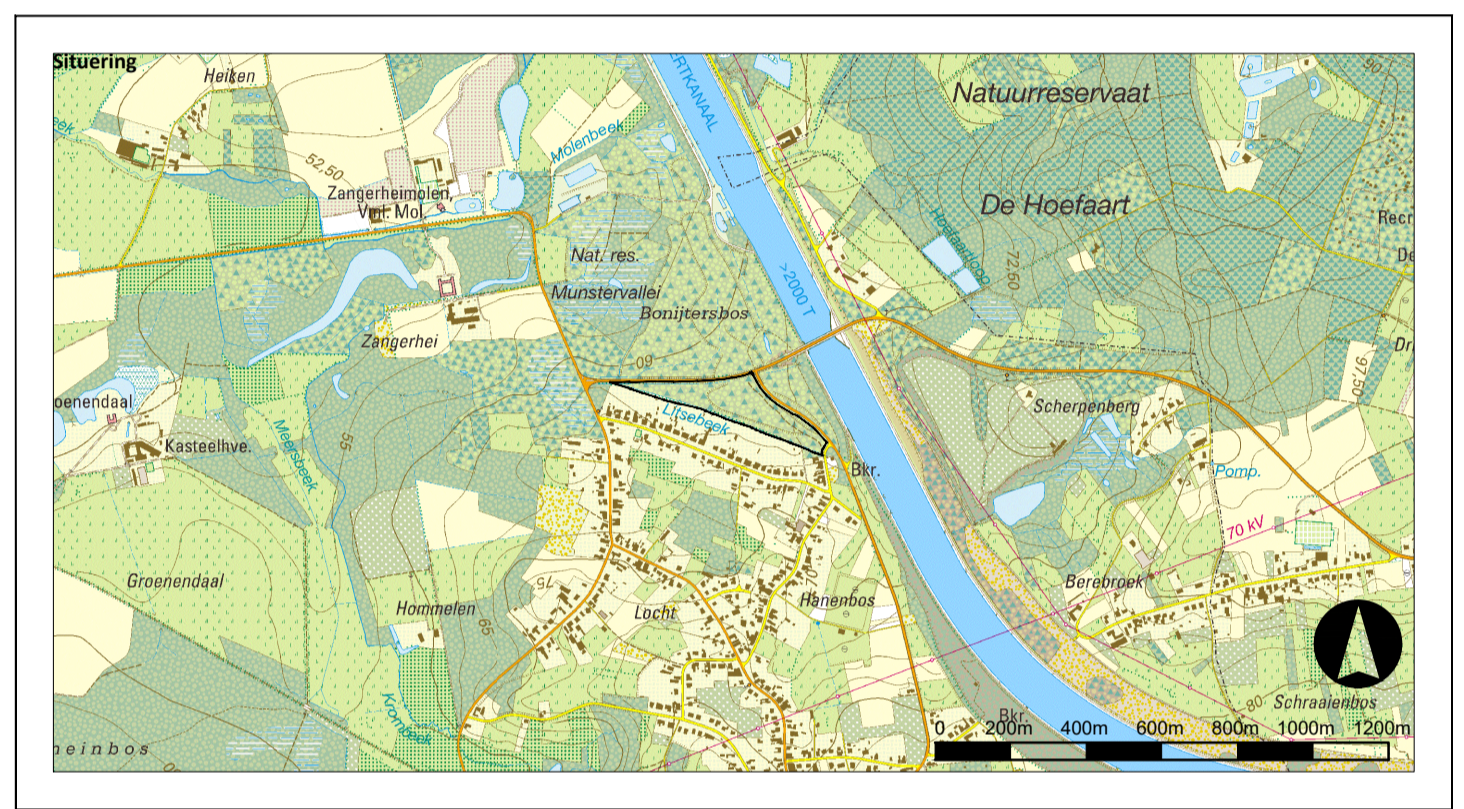

**RUP Recreatie II - Deelplan De Kiep**  
**Stad Bilzen**

---

Ontwerp RUP  
 Plan register plancompensatie



**Opdrachtgever**  
 Stad Bilzen  
 Deken Paquayplein 1  
 3740 Bilzen  
 089 51 92 00  
 info@bilzen.be

**Opdrachthouder**  
 Antea group  
 Roderveldlaan 1  
 2000 Antwerpen  
 Tel.: +32 (0)3 221 55 00  
 info@anteagroup.be

<b>Datum</b> November 2023 Januari 2024	<b>Wijziging</b> Opmaak RPC geen aanpassing	<b>Revisie</b> 00 01	<b>Kenmerk:</b> 4680335001 <b>Projecttechnicus:</b> Simon Steegmans <b>Datum:</b> April 2024 <b>Plannr.:</b> 08/08 <b>Formaat:</b> A1 <b>Schaal:</b> 1/1.000
---	---	----------------------------	---

**Gezien en goedgekeurd door:**

Op bevel,

Wind. Algemeen Directeur,  
**Jos Claesen**

Projectmanager,  
**Koen Janssens**

De Burgemeester  
**Bruno Steegen**

Ruimtelijk Plannner,  
**Pieter-Jan Gommé**