


Legende

- Contour RUP
- Kadastrale percelen en gebouwen
- Gewestplanzoneringen
- Erkend natuureservaat
- Waterloop

Bron:

- GRB, AGIV, 2021
- Topografische kaart 1/50.000, raster, NGI, © Nationaal Geografisch Instituut

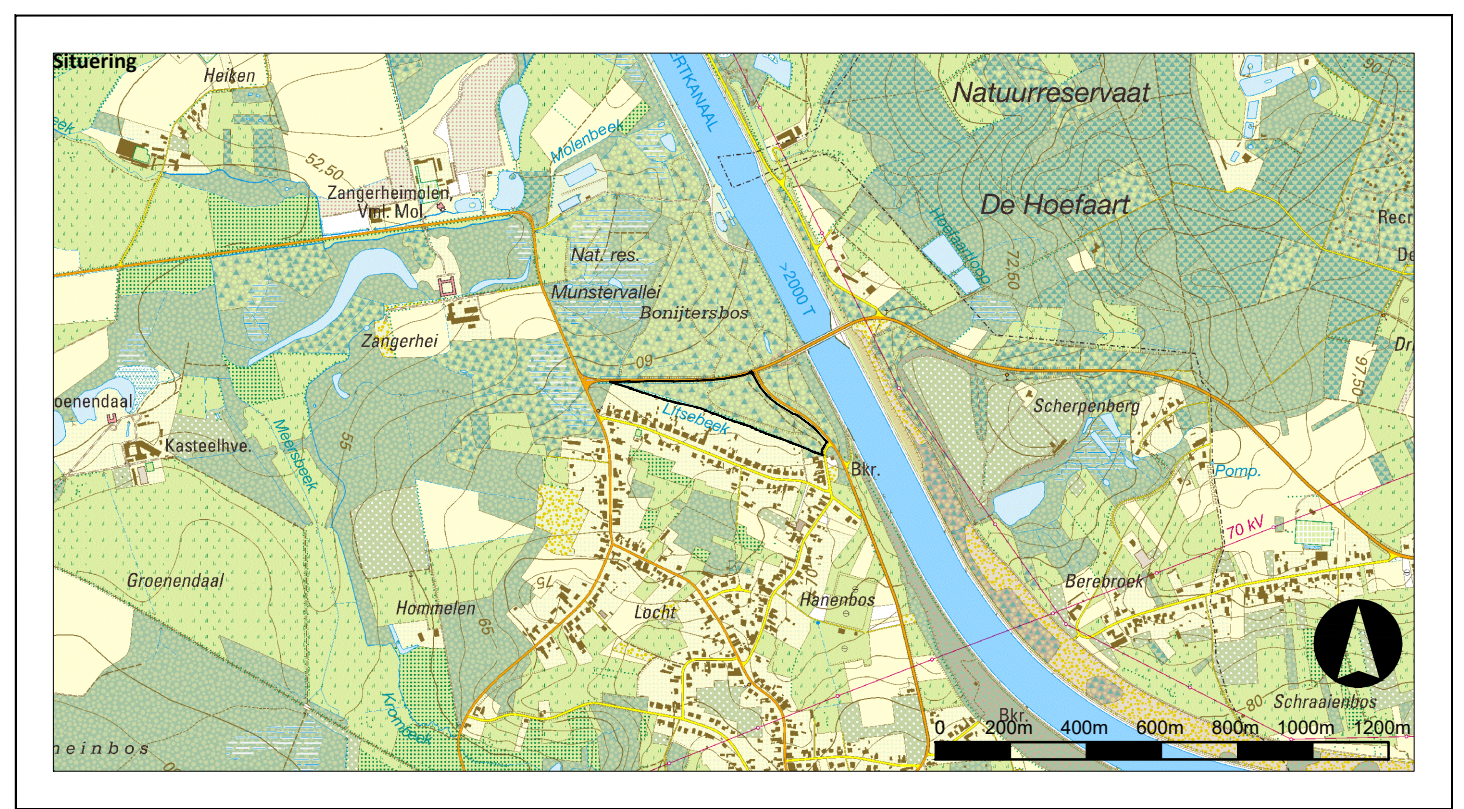

RUP Recreatie II - Deelplan De Kiep
Stad Bilzen

Ontwerp RUP
 Bestaande juridische toestand



Opdrachtgever
 Stad Bilzen
 Deken Paquayplein 1
 3740 Bilzen
 089 51 92 00
 info@bilzen.be

Opdrachthouder
 Antea group
 Roderveldlaan 1
 2000 Antwerpen
 Tel.: +32 (0)3 221 55 00
 info@anteagroup.be

Datum November 2023 Januari 2024	Wijziging Opmaak BIT geen aanpassing	Revisie 00 01	Kenmerk: 4680335001 Projecttechnicus: Simon Steegmans Datum: April 2024 Planmnr.: 05/08 Formaat: A1 Schaal: 1/1.000
---	---	----------------------------	--

Gezien en goedgekeurd door:

Op bevel,

Wvd. Algemeen Directeur,
Jos Claesen

Projectmanager,
Koen Janssens

De Burgemeester
Bruno Steegen

Ruimtelijk Planner,
Pieter-Jan Gommé