

Legende Grafisch Plan

basisplan


- begrenzing Gemeentelijk RUP
- grens bestemmingszone
- kadastrale percelen
- kadastrale gebouwen
- gemeentegrens Bilzen

grafische aanduidingen

- bouwvlak
- hoogspanningsmast
- referentievlak
- grens typologie
- 1,2,3,... : aantal bouwlagen
- P: plat dak
- Z: zadeldak

bestemming

- LB art. 9: Zone voor lokale bedrijvigheid
- art. 11: Centraal park
- art. 10: Zone voor ambachtelijke bedrijven en KMO's
- art. 12: Zone voor wonen en handel
- art. 13: Zone voor wegenis
- art. 14: Zone voor wegenis met nabestemming wonen
- art. 15: Buffer (overdruk)
- art. 17: Zone voor landschappelijke inpassing (overdruk)
- art. 16: bouwvrije zone (overdruk)
- art. 18: Ontsluiting lokaal bedrijventerrein (indicatieve aanduiding)
- art. 19: Verbinding voor langzaam verkeer (indicatieve aanduiding)
- art. 20: Structurerende groenas (indicatieve aanduiding)
- nabestemming zone voor landelijk wonen

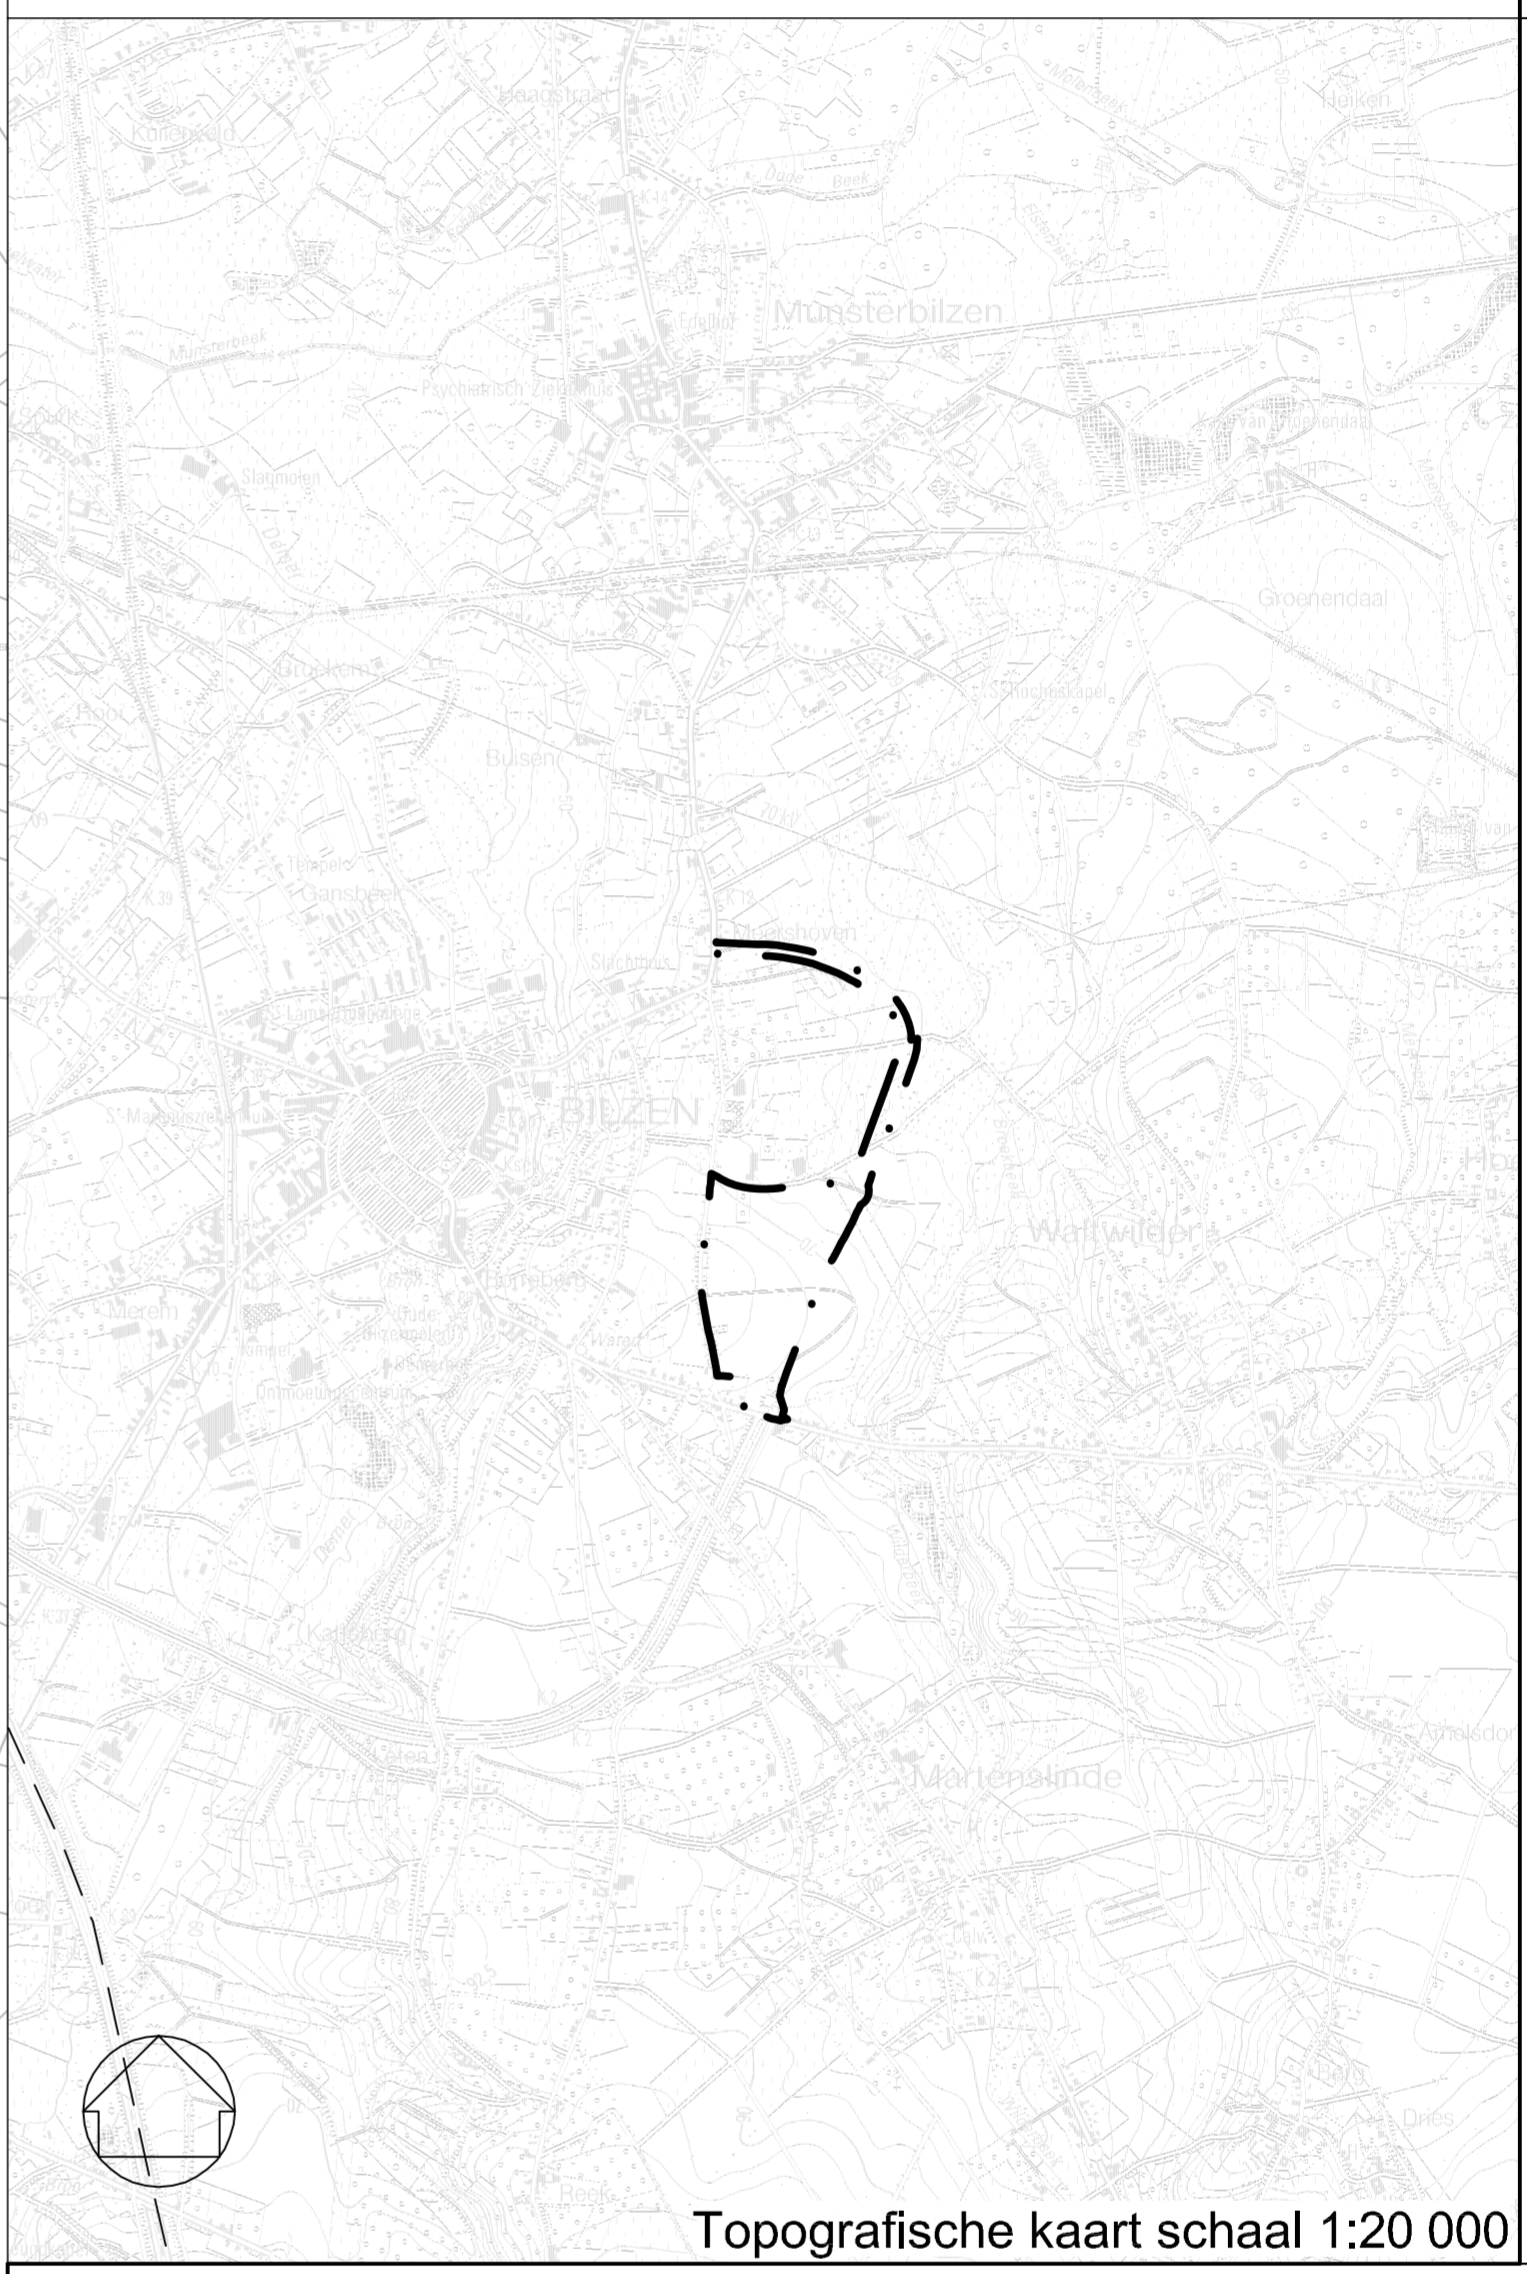

Opdrachtgever :
STAD BILZEN

RUP Spelver

Voorlopig vastgesteld door de gemeenteraad, in zitting van 5 april 2011
 Secretaris: Johan Sauwens, Burgemeester

Kristlen Schoofs Johan Sauwens
 Het onderliggend plan werd ter inzage van het publiek op het stadhuis neergelegd van 9 mei 2011 tot en met 7 juli 2011
 Secretaris: Johan Sauwens, Burgemeester

Kristlen Schoofs Johan Sauwens
 Definitief vastgesteld door de gemeenteraad, in zitting van 6 december 2011
 Secretaris: Johan Sauwens, Burgemeester

Kristlen Schoofs Johan Sauwens

Libost-Groep
 vestiging Hasselt
 Herckenrodesingel 101
 3500 Hasselt
 T +32 11 26.08.70
 F +32 11 26.08.80
 www.libost.be

Afdelingshoofd ruimtelijke planning & ontwerp
 Larch./stbk. Peter Govaerts

Erkend ruimtelijk planner
 Piet Bemaerts

FASE	SCHAAL	PLANOOPP (m²)	PROJECTNUMMER	PLANNUMMER	UITGAVE
DV	1/2000	0,00M²	09006/12	09006/1	H

DATUM	HISTOREK	TEKENAAR	DATUM	HISTOREK	TEKENAAR
A 11-05-2009	aanzet voorontwerp	ECR	H 24-10-2011	ontwerp definitieve vaststelling	ECR
B 22-12-2009	voorontwerp	ECR			
C 02-06-2010	voorontwerp	ECR			
D 06-09-2010	voorontwerp planair	ECR			
E 30-09-2010	voorontwerp planair	LPO			
F 10-01-2011	ontwerp voorlopige vaststelling	ECR			
G 30-03-2011	ontwerp voorlopige vaststelling	ECR			