


**Legende**

- RUP begrenzing
- Kadastrale percelen en gebouwen
- Hoogspanningsleiding + mast (Art. 0.6)
- Art. 1 Zone voor landelijk woongebied
- Art. 2 Tuinzone
- Art. 3 Zone voor gemengd open ruimtegebied
- Art. 4 Zone voor ambachtelijke bedrijven en KMO's
- Art. 5 Zone voor lokale bedrijvigheid
- Art. 5bis Zone voor landschappelijke buffer (overdruk)
- Art. 6 Zone voor dichte groenbuffer
- Art. 7 Zone voor landschappelijke buffer en waterberging
- Art. 8 Zone voor wegenis
- Art. 9 Ontsluiting lokaal bedrijventerrein (indicatief)
- Art. 10 Verbinding voor langzaam verkeer
- Art. 11 Verbinding voor langzaam verkeer (indicatief)

**Bron:**

- \_BRON © Topografische kaart 1/10.000, raster, NGI, © Nationaal Geografisch Instituut
- \_BRON Omlidingsweg, Stad Bilzen
- \_BRON GRB, AGIV, 2017
- \_BRON Hoogspanningslijnen, Netkaart Elia

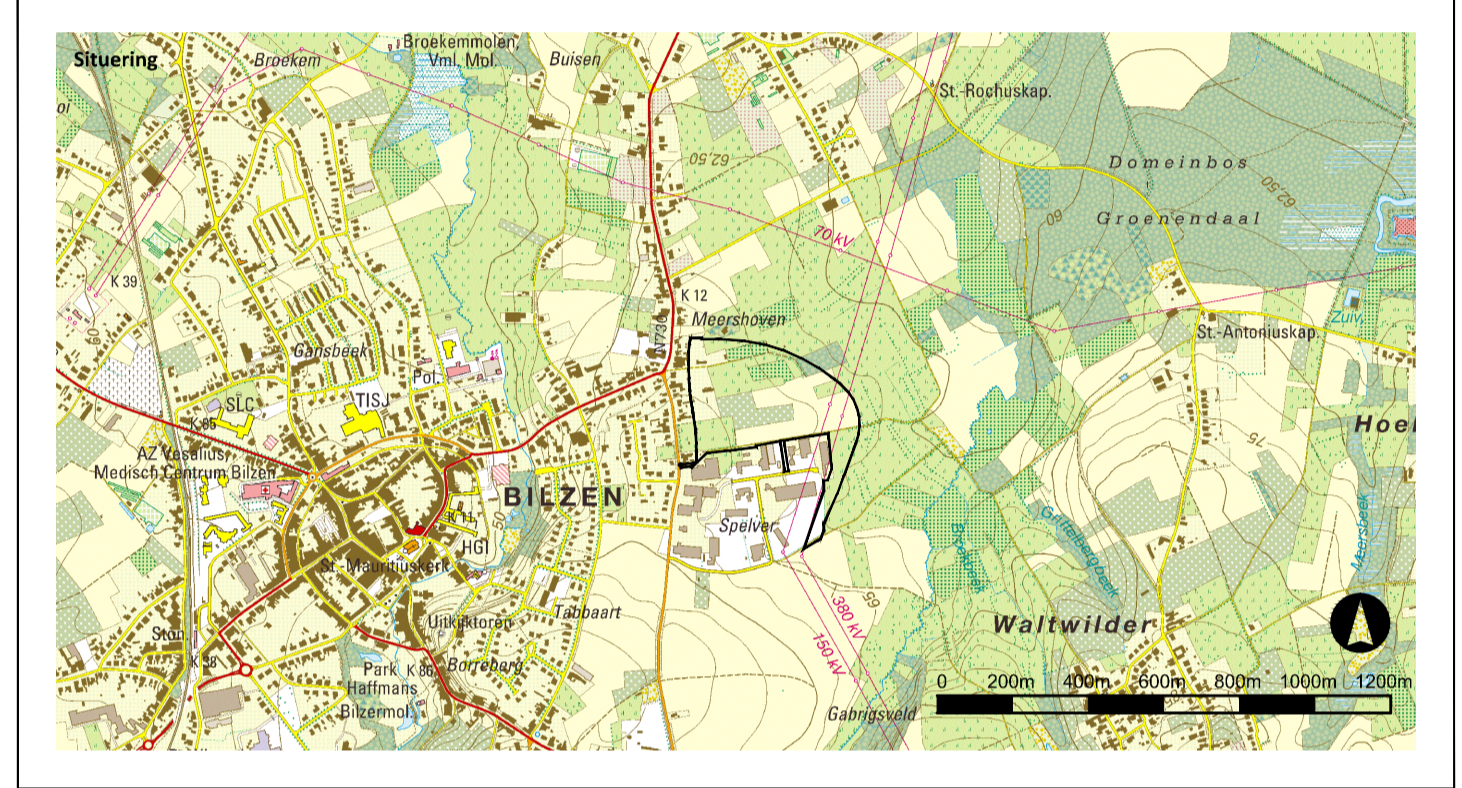

**RUP SPELVER III**  
**Stad Bilzen**

---

**Grafisch Plan**



**Opdrachtgever**  
 Stad Bilzen  
 Schureveld 19  
 3740 Bilzen  
 089 51 32 00  
 info@bilzen.be

**Opdrachthouder**  
 Antea group  
 Roderveldlaan 1  
 2650 Antwerpen  
 Tel.: +32 (0)3 221 55 00  
 info.be@anteagroup.be

Datum	Wijziging	Revisie	Kenmerk:	2304415008
Juli 2016	Opmaak BJT en GP	00	Projecttechnicus:	Pieter-Jan Gommé
Oktober 2016	Aanpassingen BJT en GP	01	Datum:	Augustus 2017
Januari 2017	Ontwerp BJT en GP VV	02	Planmer:	2/3
Februari 2017	Aanpassingen GP VV	03	Formaat:	A1
Augustus 2017	Ontwerp GP DV	04	Schaal:	1:1.250

Gezien en voorlopig vastgesteld door de gemeenteraad in zitting van 18/04/2017

De Secretaris, De Voorzitter,

Gezien en definitief vastgesteld door de gemeenteraad in zitting van .....

De Secretaris, De Voorzitter,

Het college van burgemeester en schepenen bevestigt dat onderhavig plan ter inzage van het publiek in het gemeentehuis werd neergelegd van 17/05/2017 tot 16/07/2017

Accountmanager  
 Projectleider,  
**Marijke Gorissen**

De Burgemeester,  
 De Secretaris,