


Legende

- RUP begrenzing
- Kadastrale percelen en gebouwen
- Gewestplanzoneringen
- Op te heffen verkavelingen
- De goedgekeurde verkavelingsvergunningen en wijzigingen van verkavelingsvergunningen binnen de plangrens worden door de delen vallend binnen de perimeters van het RUP, voor de gedeeltes die niet vervallen zijn, opgeheven volgens artikel 4.6.5 §1 van de Vlaamse Codex Ordonning, op voorwaarde dat dit bij de voorlopige en definitieve vaststelling van het RUP uitdrukkelijk bepaald is, ten minste op het grafisch plan.
- Art. 1 Woongebied
- Bestaande watertoren
- Art. 2 Projectzone voor stedelijk wonen
- Art. 3 Projectzone voor multifunctioneel stedelijk ontwikkelingsgebied
- Art. 4 Zone voor grootschalige detailhandel (overdruk)
- Inrit zone voor handel (indicatief)
- Art. 5 Groene as (indicatief)
- Art. 6 Ontsluiting (indicatief)
- Art. 7 Verbinding voor langzaam verkeer (indicatief)

Bron:
 _BRON © Topografische kaart 1/10.000, raster, NGI, © Nationaal Geografisch Instituut
 _BRON © GRB, AGIV, 2017

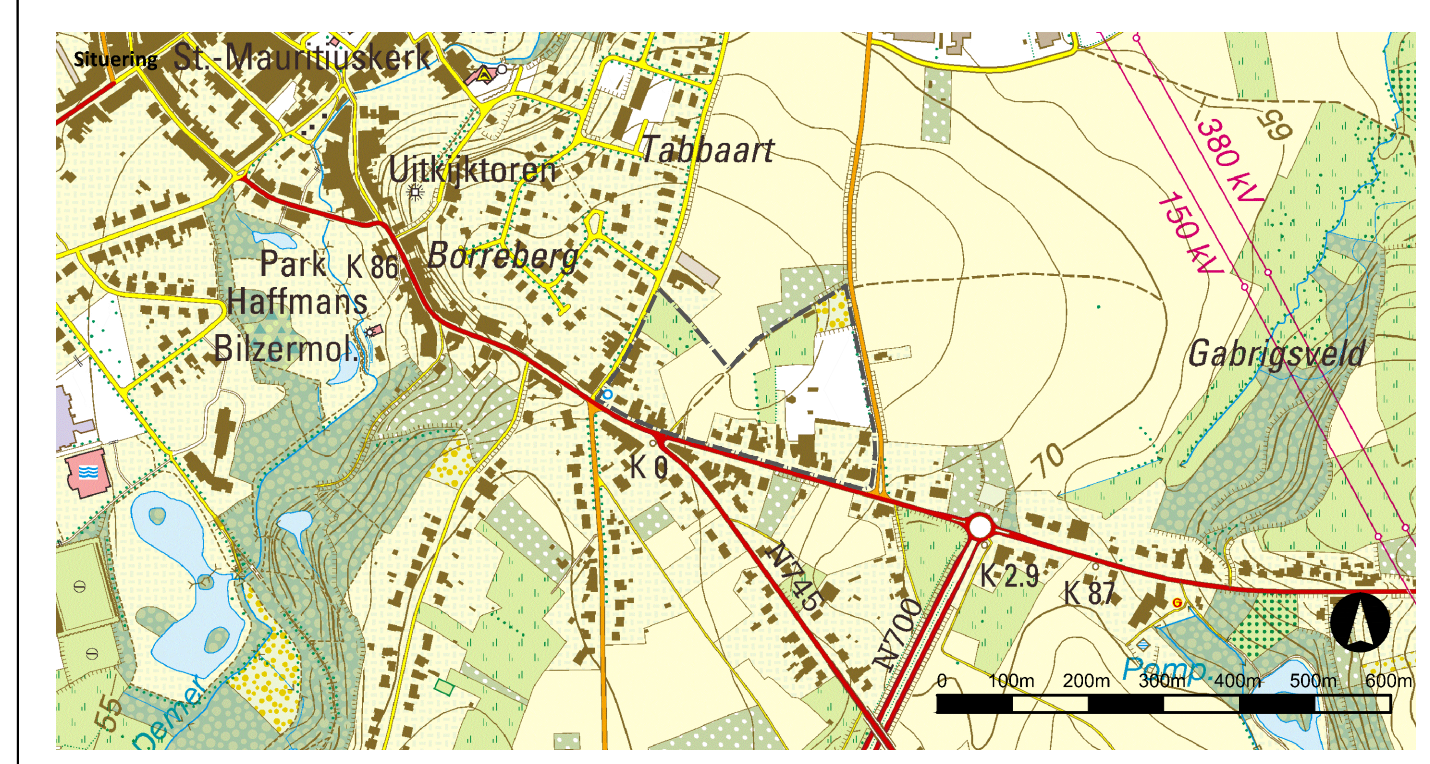

RUP TABAART
Stad Bilzen

Grafisch Plan



Opdrachtgever
 Stad Bilzen
 Schureveld 19
 3740 Bilzen
 089 51 32 00
 info@bilzen.be

Opdrachthouder
 Antea group
 Roderiveldlaan 1
 2650 Antwerpen
 Tel.: +32 (0)3 221 55 00
 info.be@antea-group.be

Datum	Wijziging	Revisie	Kenmerk:	4217945016
april 2017	Opmaak GP	00	Projecttechnicus:	Pieter-Jan Gommé
mei 2017	Aanpassingen GP	01	Datum:	augustus 2018
mei 2017	Aanpassingen GP	02	Planner:	2/2
januari 2018	Aanpassingen GP	03	Formaat:	A1
april 2018	Ontwerp RUP	04	Schaal:	1:750
augustus 2018	Ontwerp RUP DV	05		

Gezien en voorlopig vastgesteld door de gemeenteraad in zitting van 17/04/2018

Algemeen directeur,
 Kristien Schoofs
 Gezien en definitief vastgesteld door de gemeenteraad in zitting van 04/09/2018

De Voorzitter,
 Wouter Raskin

Algemeen directeur,
 Kristien Schoofs
 Het college van burgemeester en schepenen bevestigt dat onderhavig plan ter inzage van het publiek in het gemeentehuis werd meergeleegd van 04/05/2018 tot en met 02/07/2018

De Voorzitter,
 Wouter Raskin

De Burgemeester,
 Frieda Brepoels

Ruimtelijk Planner,
 Pieter-Jan Gommé

Accountmanager
 Projectleider
 Marijke Gorissen

