


Legende Grafisch Plan

- basisplan**
- begrenzing RUP
 - grens bestemmingszone
 - gemeentegrens
 - kadastrale percelen
 - kadastrale gebouwen
 - ongemeten percelsgrens
- grafische aanduidingen**
- 30m-zone tot autosnelweg

- bestemming**
- WWT** art. 1: Zone voor residentieel woonwagengemein
 - art. 2: Zone voor buffer
 - art. 3: Toegang (indicatieve aanduiding)
 - art. 4: Verbinding voor langzaam verkeer (indicatieve aanduiding)

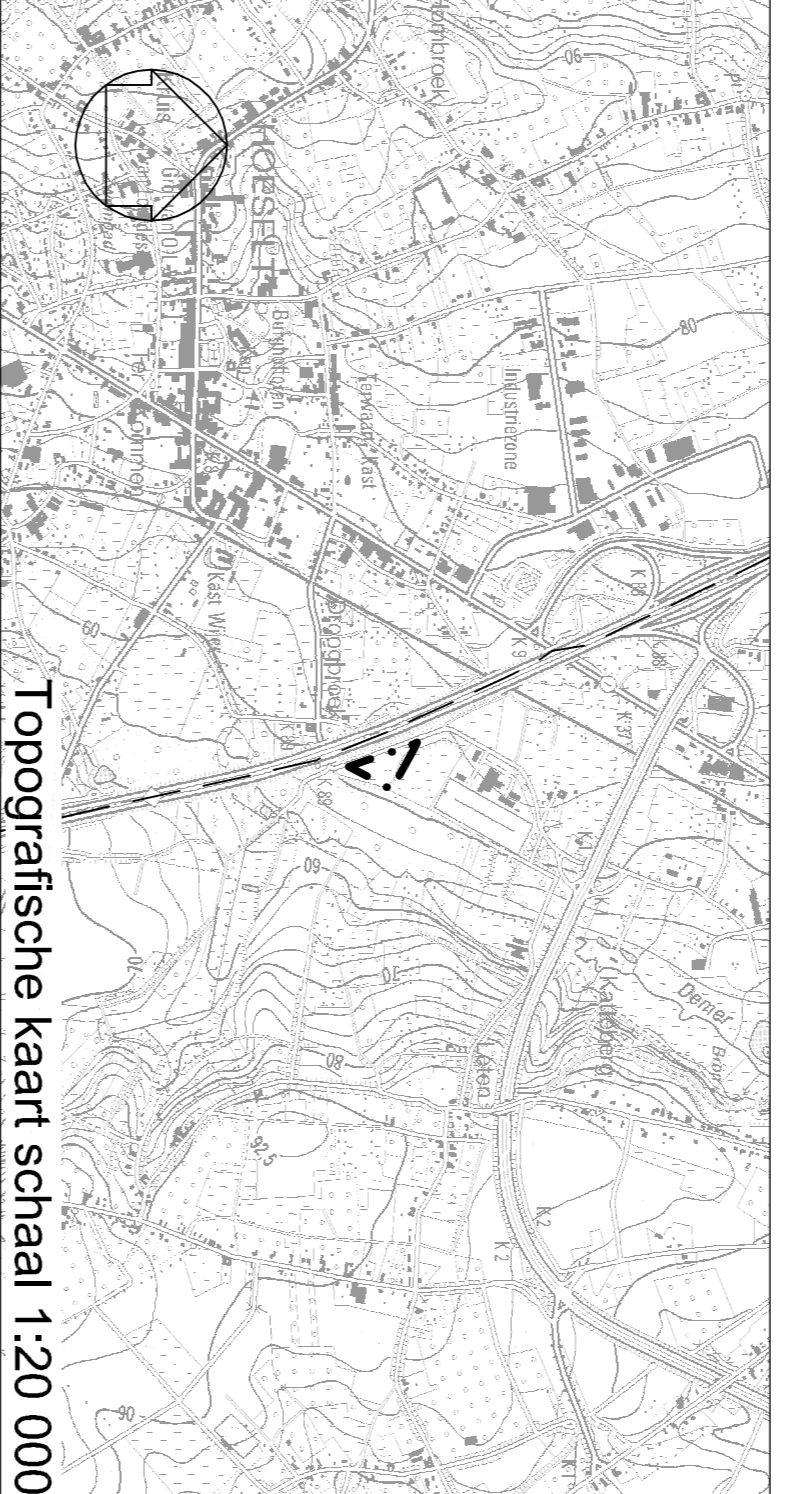

LIBOST-GROEP NV
ontwerp- en adviesbureau

HASSELT LEUVEN

PROVINCIË : LIMBURG
ARROND. : TONGEREN
STAD : BILZEN

PROJECT : Gemeentelijk RUP "Woonwagenvak"

PLAN : **GRAFISCH PLAN**

OPDRACHTGEVER : Gedra en verdelijb vastgesteld door de gemeenteraad, De Burgemeester Krisien Schoofs

Johan Sawens Krisien Schoofs
Het college van Burgemeester en Schepenen heeft het ontwerpplan ter bezage van het publiek op het stadhuis van Bilzen werd meniggepld van 19 augustus 2008 tot en met 7 oktober 2008
De Burgemeester De Secretaris

Johan Sawens Krisien Schoofs
Gedra en verdelijb vastgesteld door de gemeenteraad, in zitting van 3 februari 2009
De Burgemeester De Secretaris

Johan Sawens Krisien Schoofs

DATUM	WILZIGING	GET./INDEX
19-11-2007	aanzet voorontwerp	GET. A
14-12-2007	indiening planterre vergoeding	ECR. B
10-06-2008	indiening voorlopige vaststelling	LPO. C
14-07-2008	openbaar onderzoek	LPO. D
22-07-2009	indiening definitieve vaststelling	ECR. E

Dossier nr. **07267A/12** afm. : B5174A-07267-12.dwg

tek. rp. : ECR. pliofite : B5174A-07267-12.plt
 prof. lelder : LPO. nagazien : LPO. datum plotfile : 22/01/2009

schaal : 1/1.000 **PLAN 07267A** **E**
 datum : 22/01/2009 **NR.**

l'arch./s'bk. Peter Goverts
Afdelingshoofd ruimtelijke planning