


GEMEENTELIJK STRUCTUURPLAN BILZEN

ZONEVREEMDE GEBOUWEN BILZEN

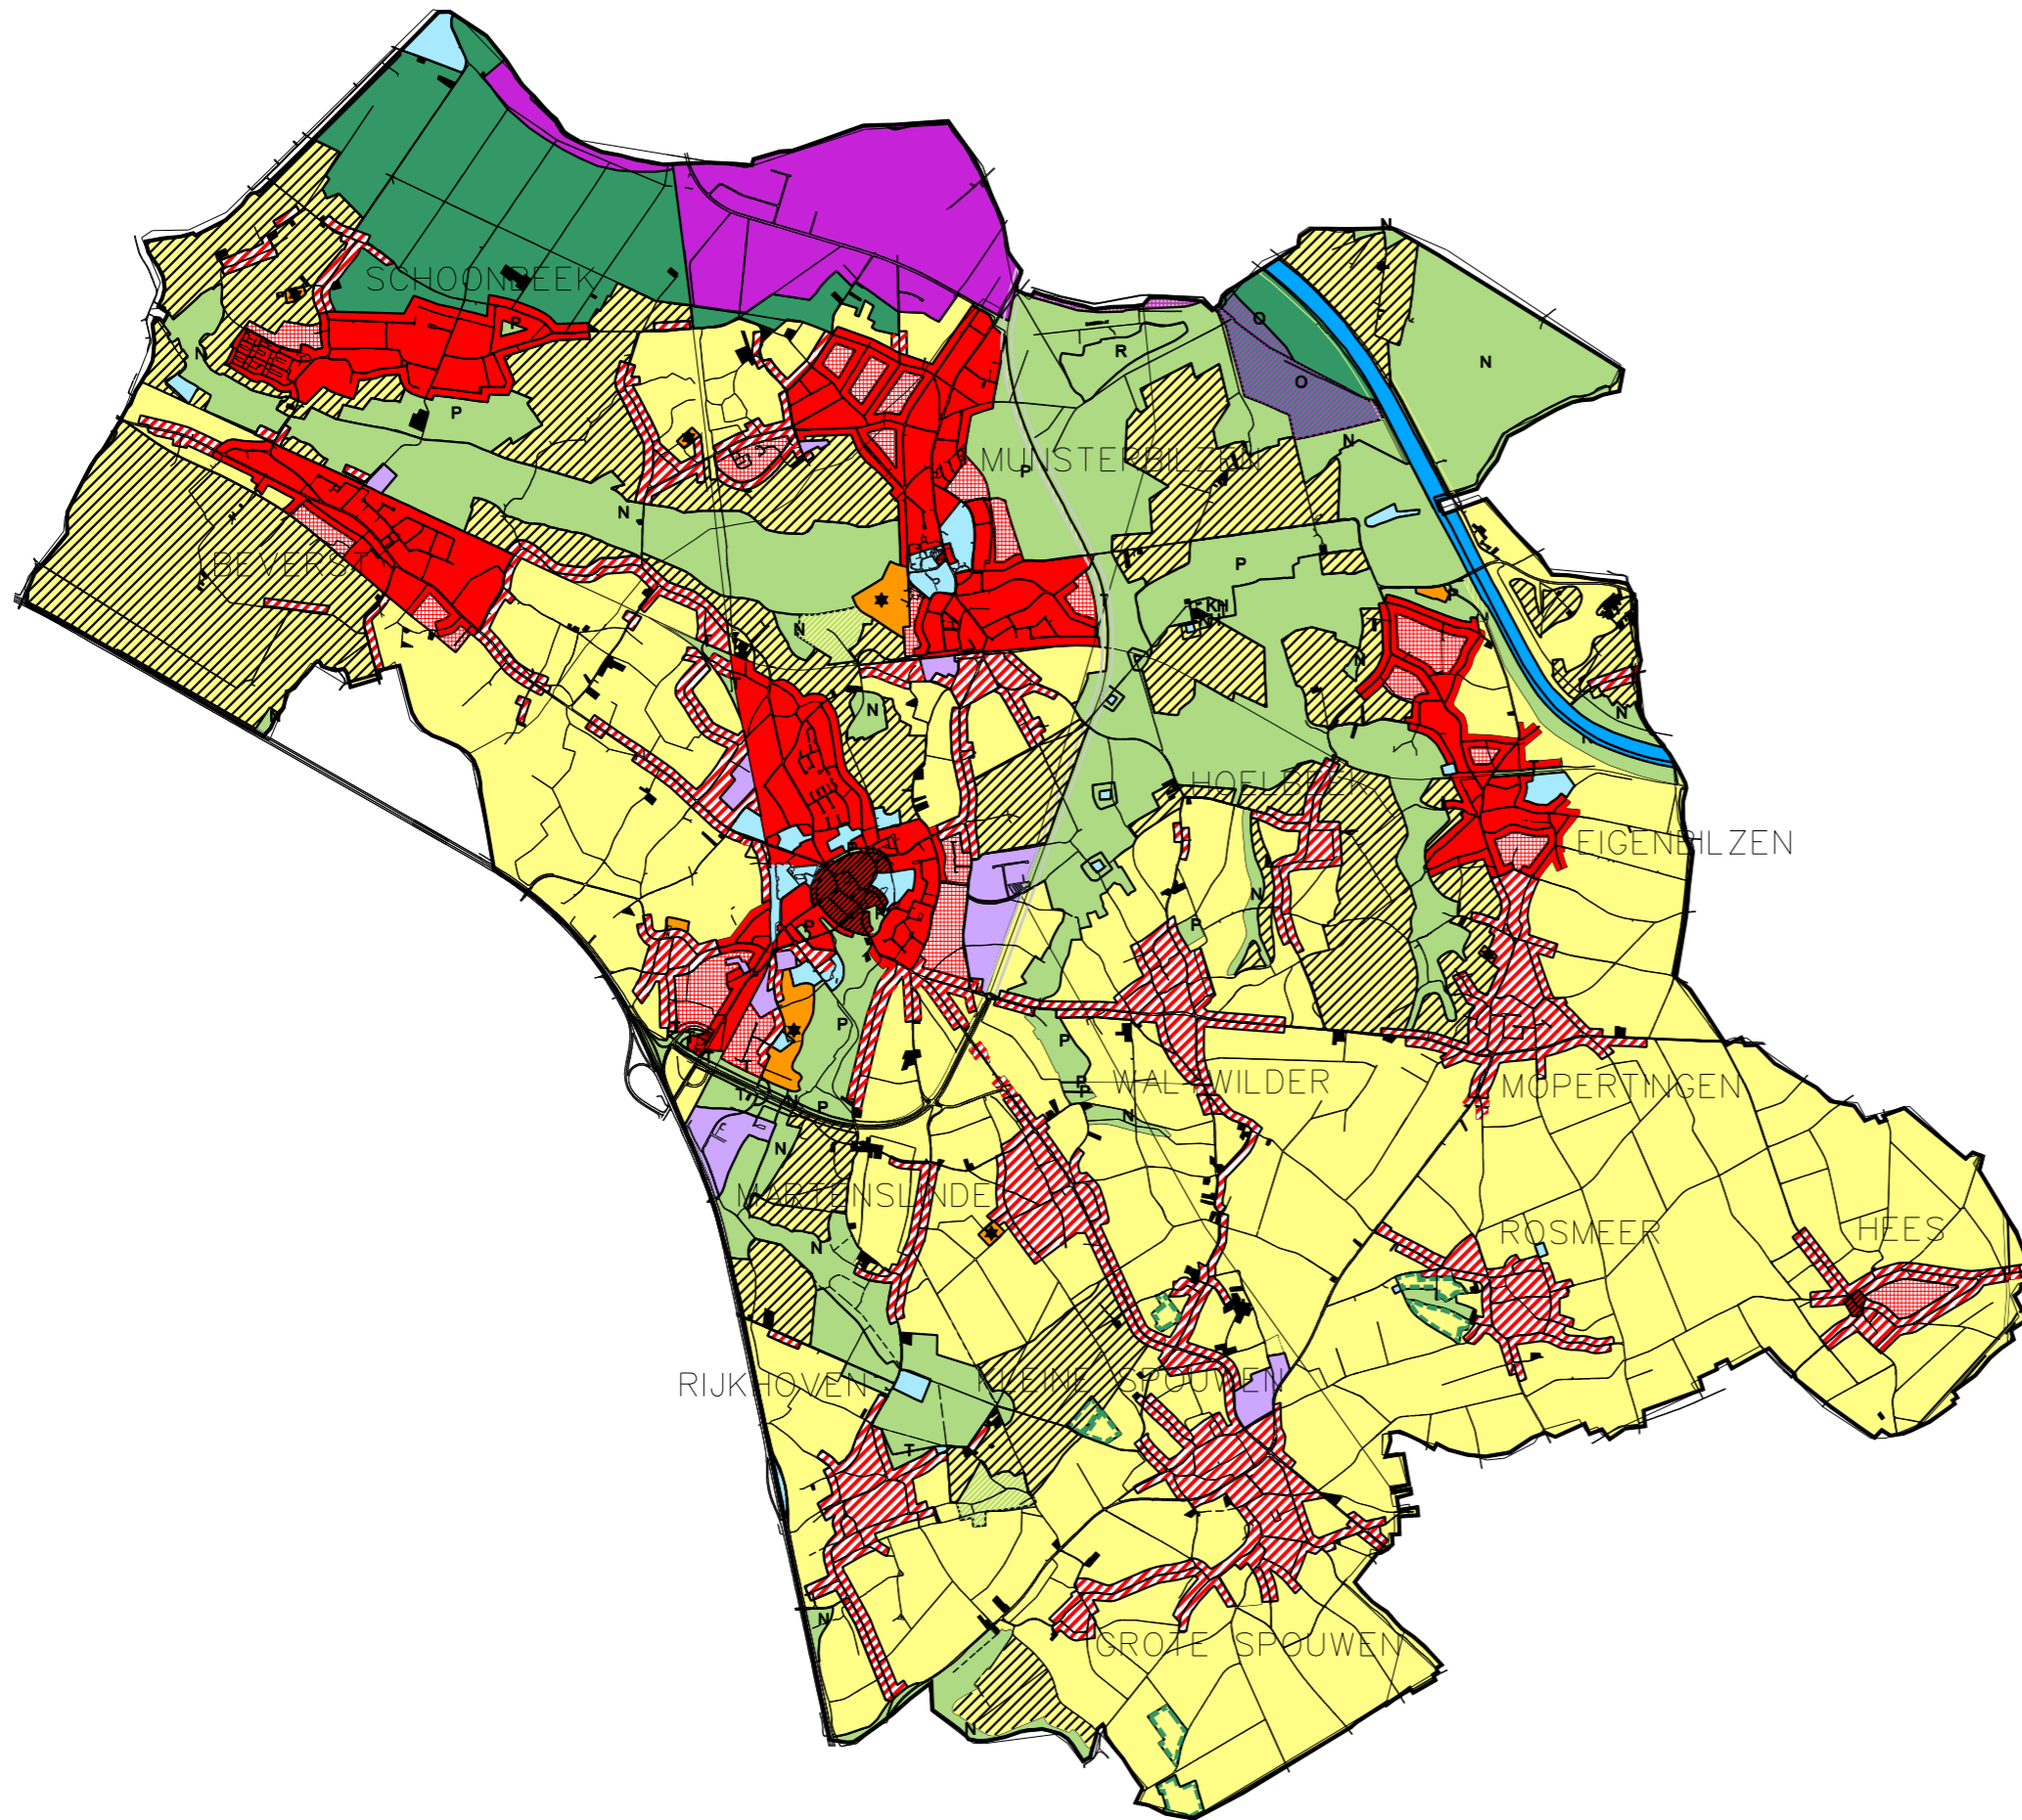

■ ZONEVREEMDE GEBOUWEN
(indicatieve inventarisatie)