


GEMEENTELIJK STRUCTUURPLAN BILZEN

BESTAANDE SPORT- EN RECREATIEVE INFRASTRUCTUUR GEMEENTE BILZEN

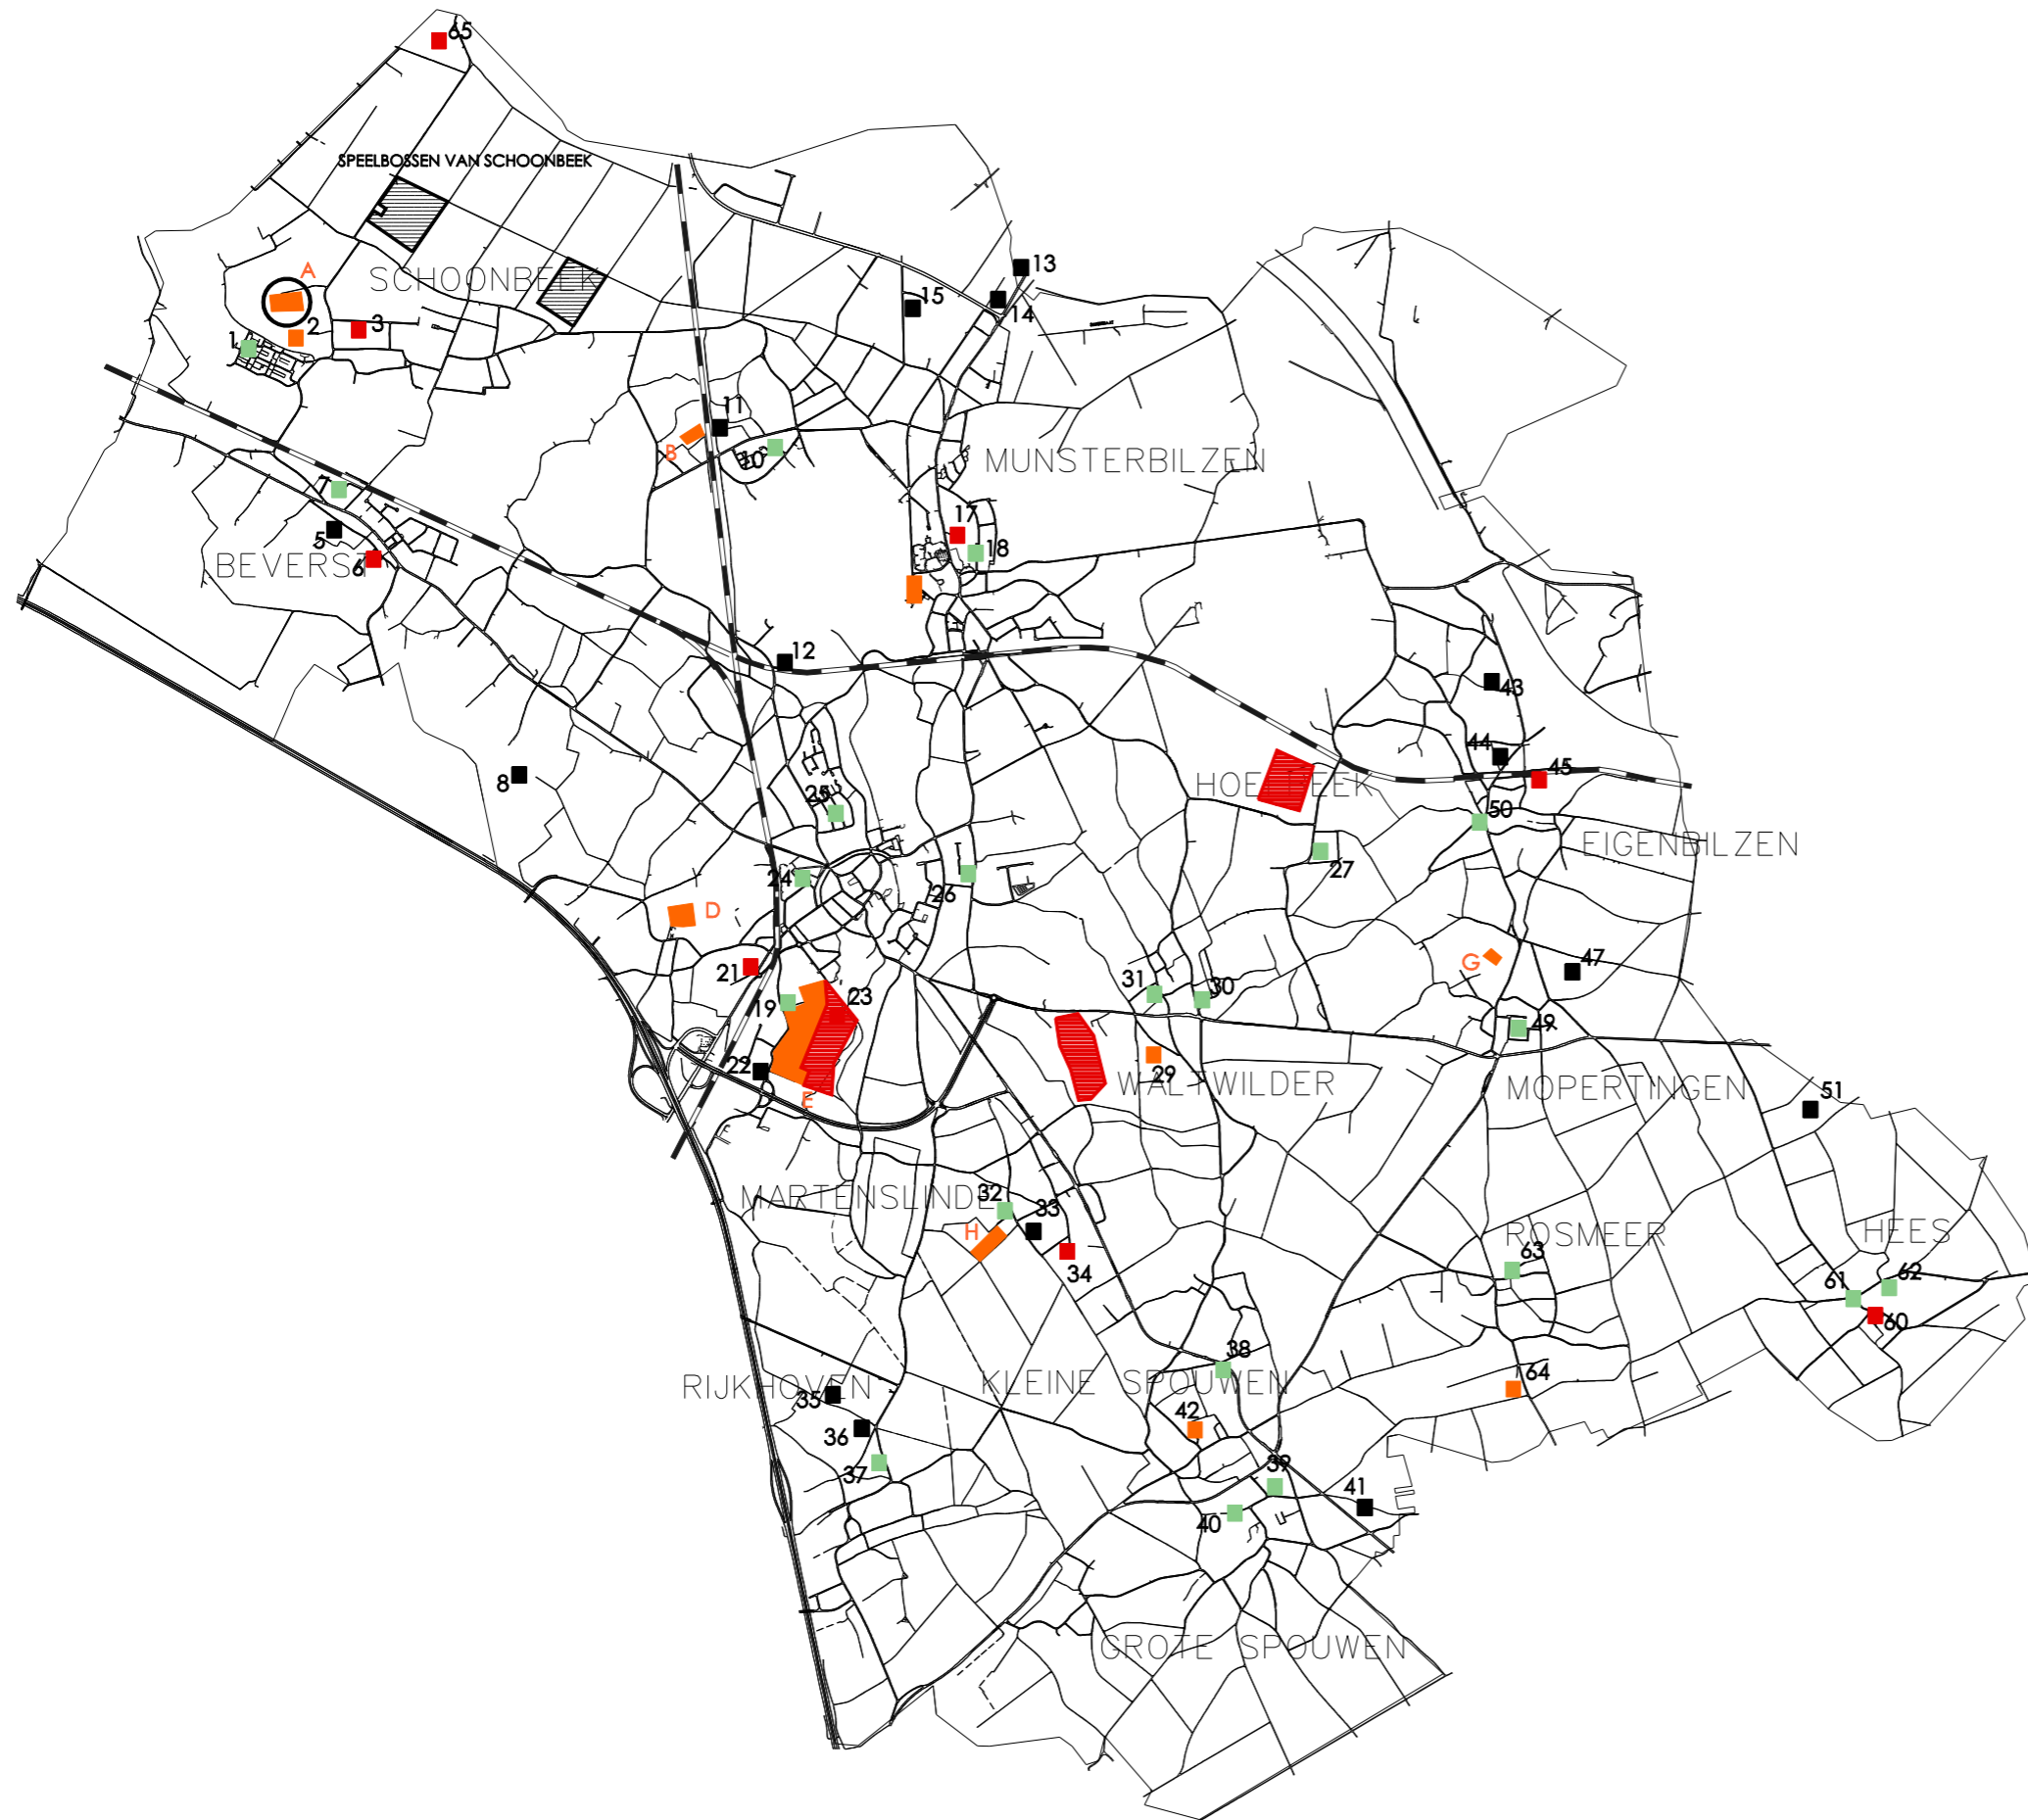

RECREATIEGEBIEDEN VOLGENS GEWESTPLAN EN IN BIJZONDERE PLANNEN VAN AANLEG



RECREATIEGEBIED OP GEWESTPLAN MET ACTIVITEITEN DIE DE ZONE OVERSCHRIJDEN



VERSPREIDLIGGENDE RECREATIEVE ACTIVITEITEN



VERSPREIDLIGGENDE ZONEVREEMDE RECREATIEVE ACTIVITEITEN



SPEELVELDJES



ERKENDE SPEELBOSSEN



RECREATIEVE ACTIVITEITEN IN GROENGEBIEDEN VOLGENS HET GEWESTPLAN