


# GEMEENTELIJK STRUCTUURPLAN BILZEN

## PARKEERANALYSE BILZEN CENTRUM

### ANALYSE VOET- EN FIETSPADEN CENTRUM BILZEN

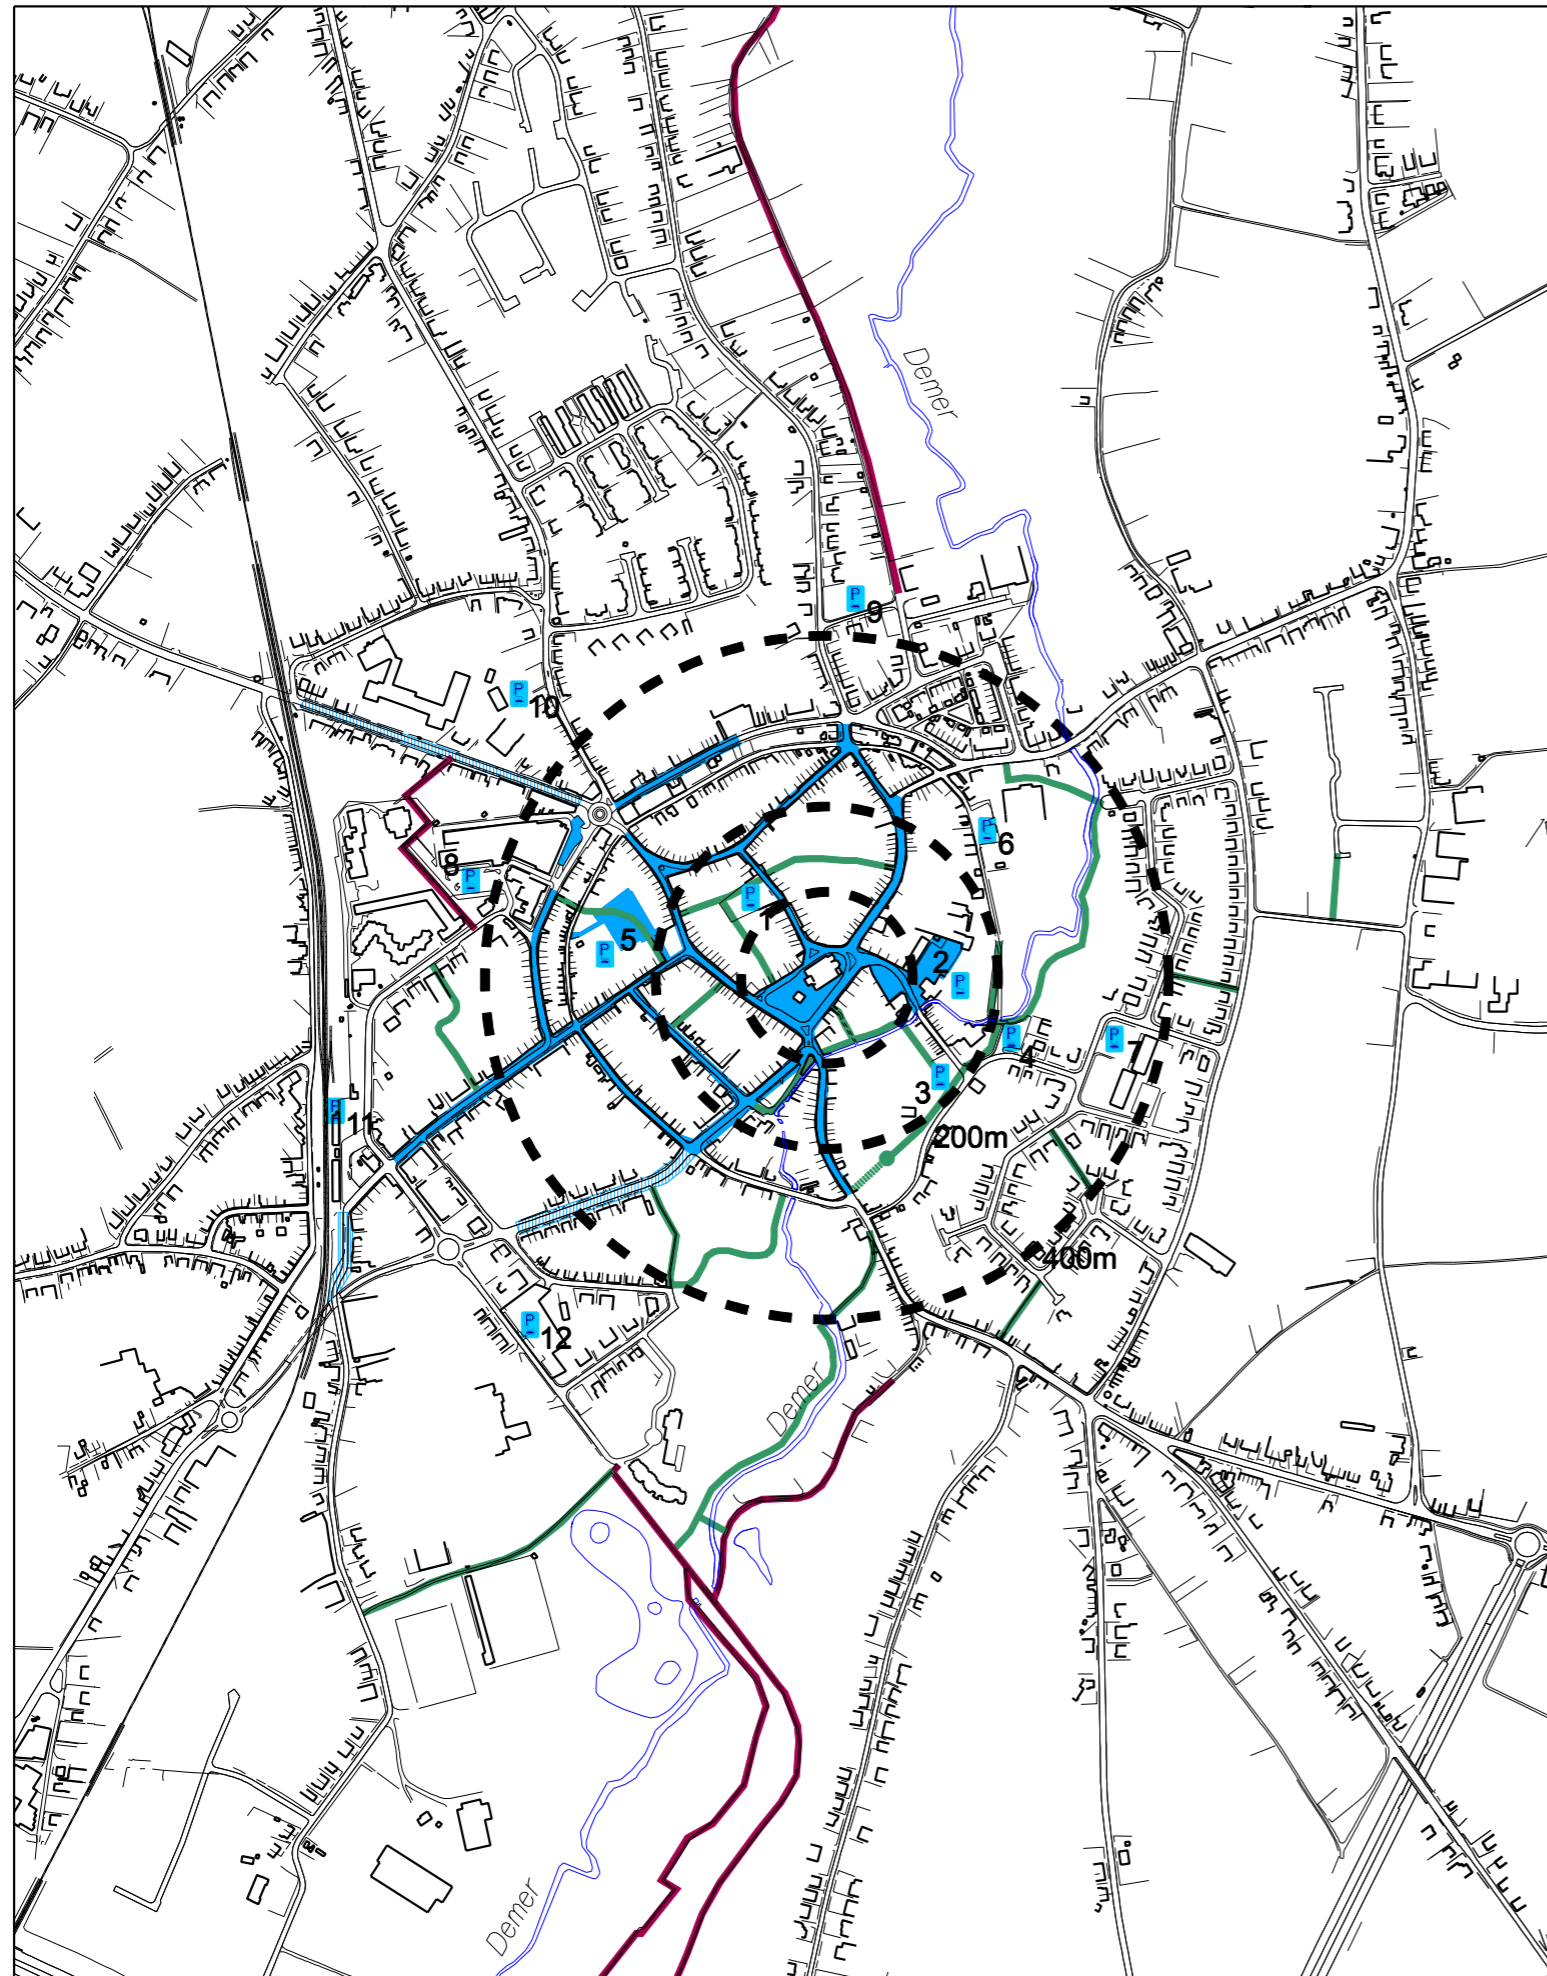

**BLAUWE ZONE**  
P2: PABILO / Semi-Openbaar  
P5: ACHTER DE OUDE POST / onbeperkt

**STRAATPARKEREN onbeperkt:**

**PARKEERTERRAIN**  
P1: KLOKKESTRAAT/ openbare parkeergarage Mercuriusproject  
P3: BEGIJNHOF / onbeperkt  
P4: BRANDWEER / onbeperkt  
P6: KLOOSTERWAL / onbeperkt, p. grootwarenhuis  
P7: LANAKERDIJ / onbeperkt  
P8: St.MARTINUS / Semi-Openbaar  
P9: SCHUREVELD / onbeperkt  
P10: St.LAMBERTUS / onbeperkt, na school + WE  
P11: STATIONSOMGEVING / onbeperkt  
P12: WIJS / onbeperkt

--- AFSTAND TOT KERK

— VOET- EN FIETSPADENNETWERK

— VOETPADENNETWERK

... TRAPPEN TOT AAN UITZICHTPUNT BORREBERG