


# GEMEENTELIJK STRUCTUURPLAN BILZEN

## DEELRUIMTEN GEMEENTE BILZEN

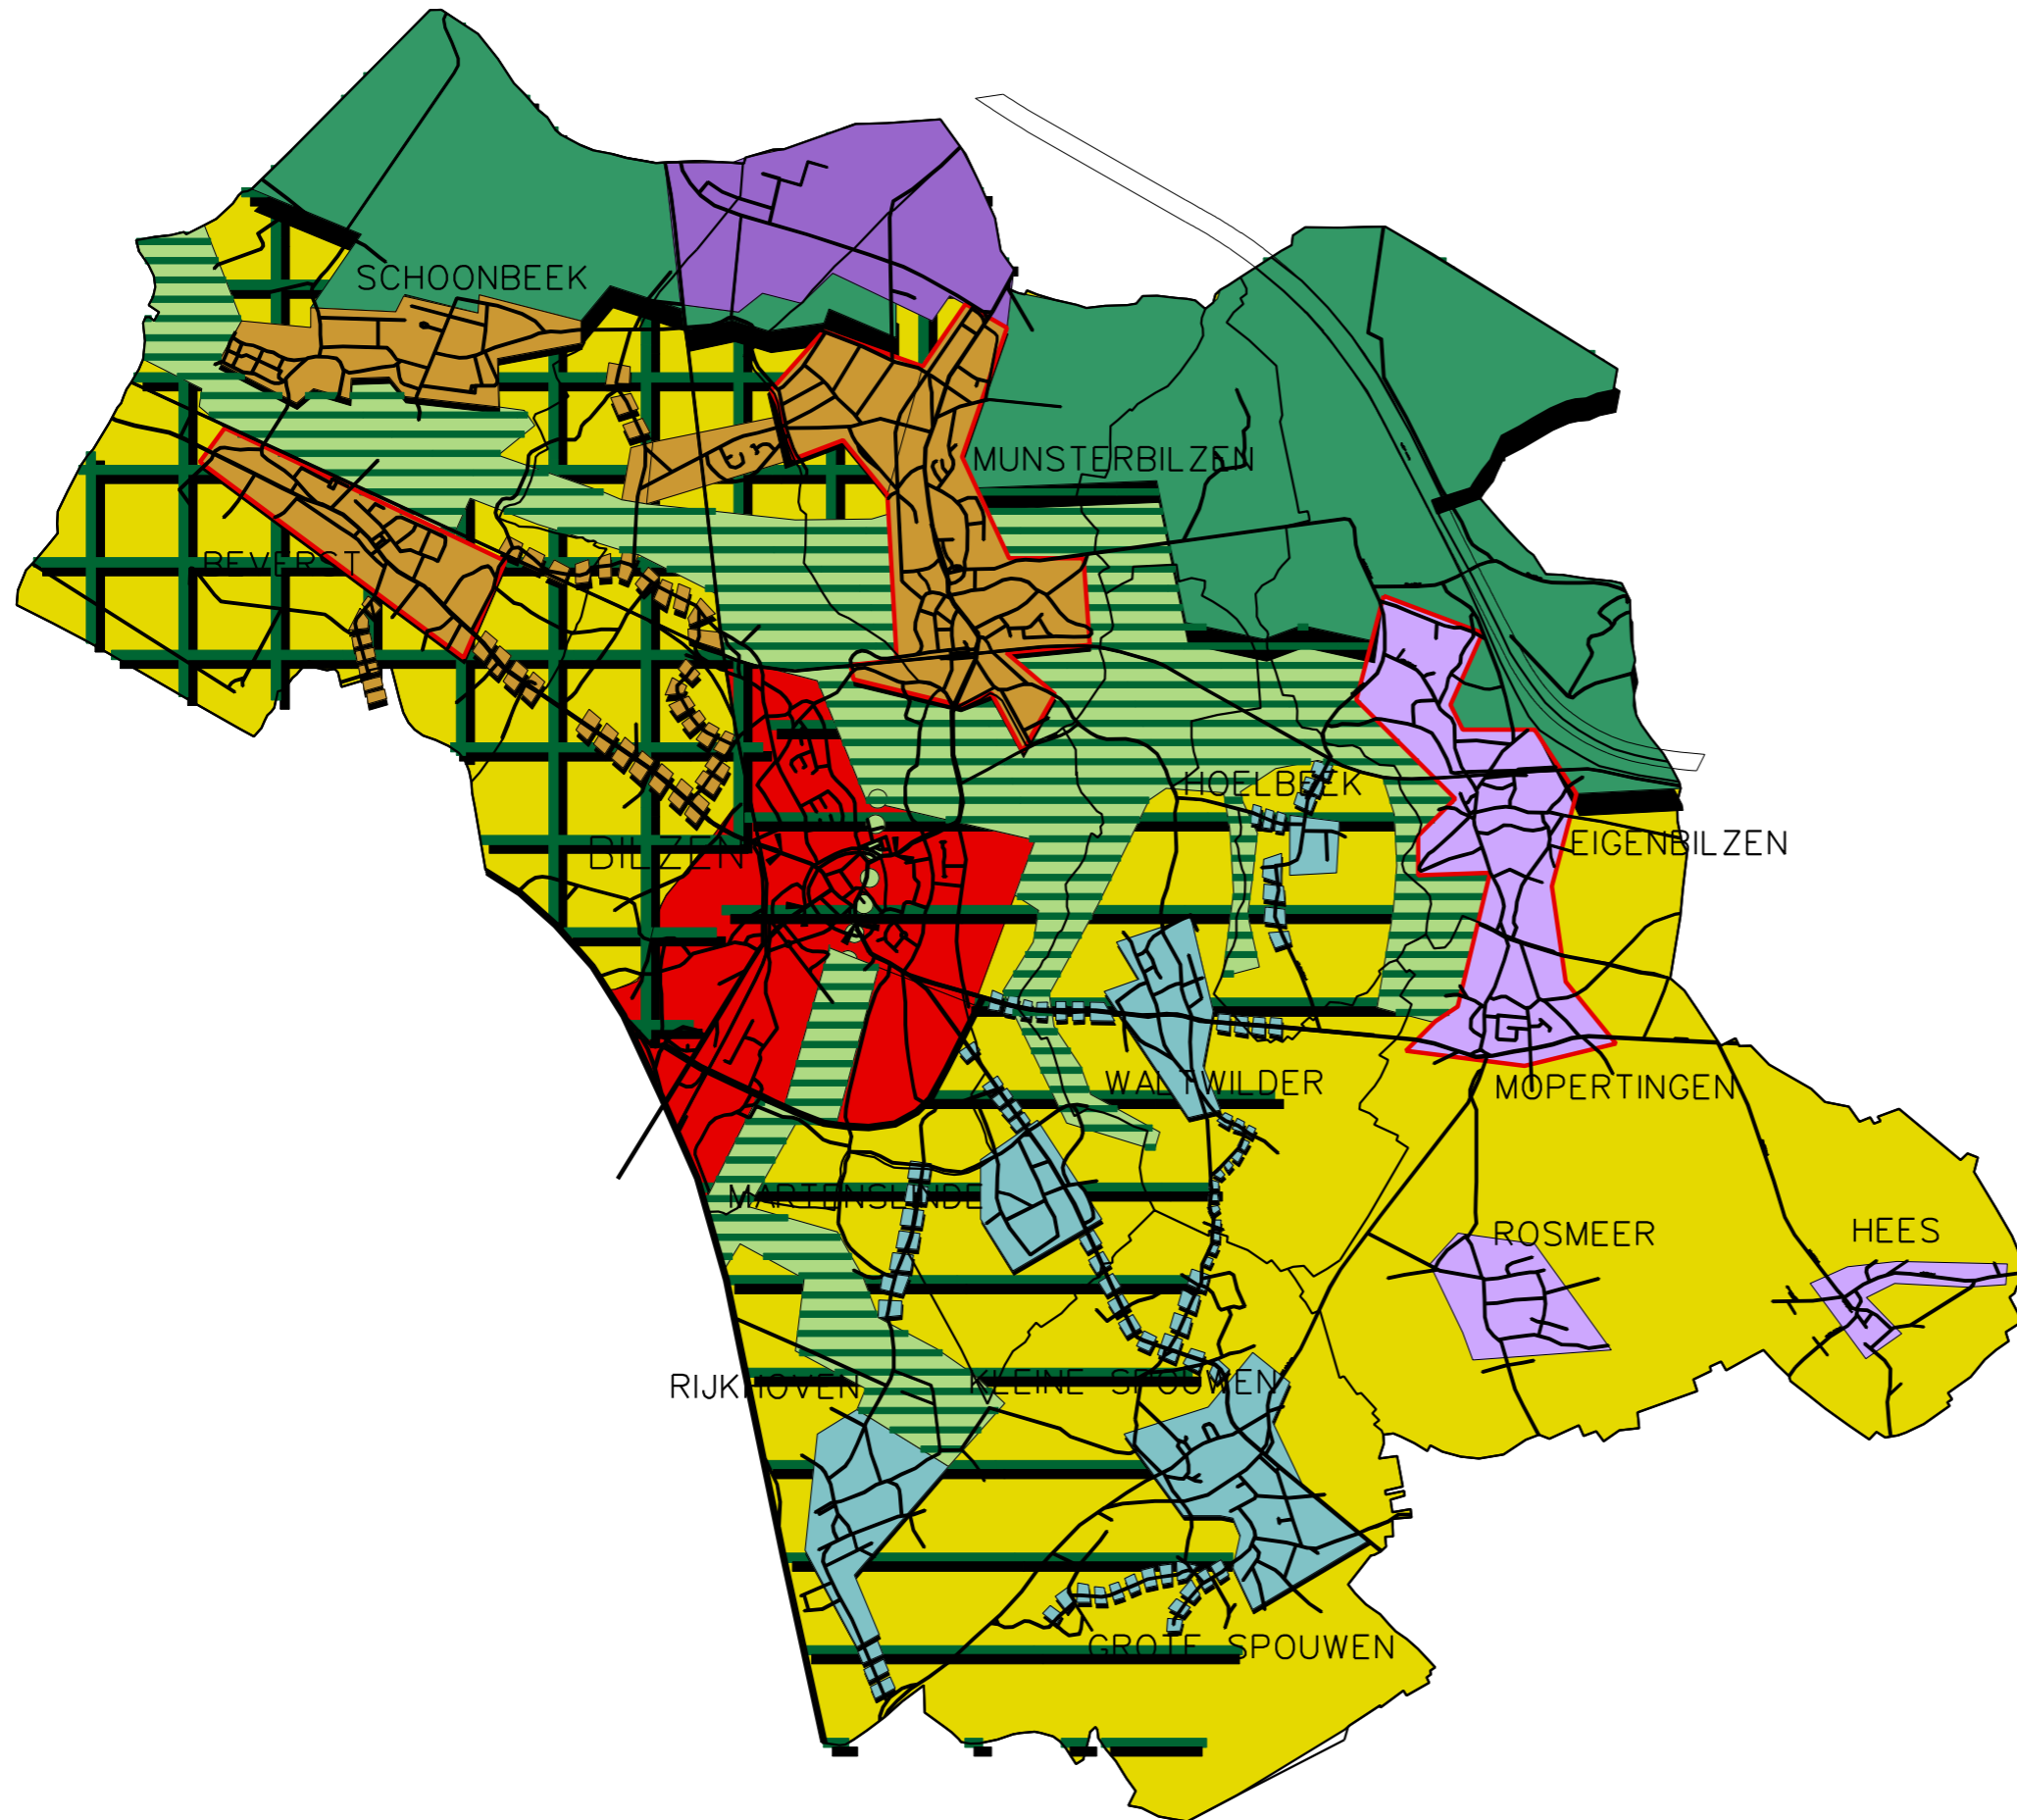

- KLEINSTEDELIJK GEBIED BILZEN
- GROTE KERNGEBIED BEVERST - MUNSTERBILZEN
- GEMENGD LANDBOUWGEBIED VOCHTIG HASPENGOUW
- LANDBOUWGEBIED DROOG HASPENGOUW
- VALLEICOMPLEX DEMER-MUNSTERBEEK
- BOSGORDEL VAN BILZEN
- BEDRIJVENTERREIN GENK ZUID

