

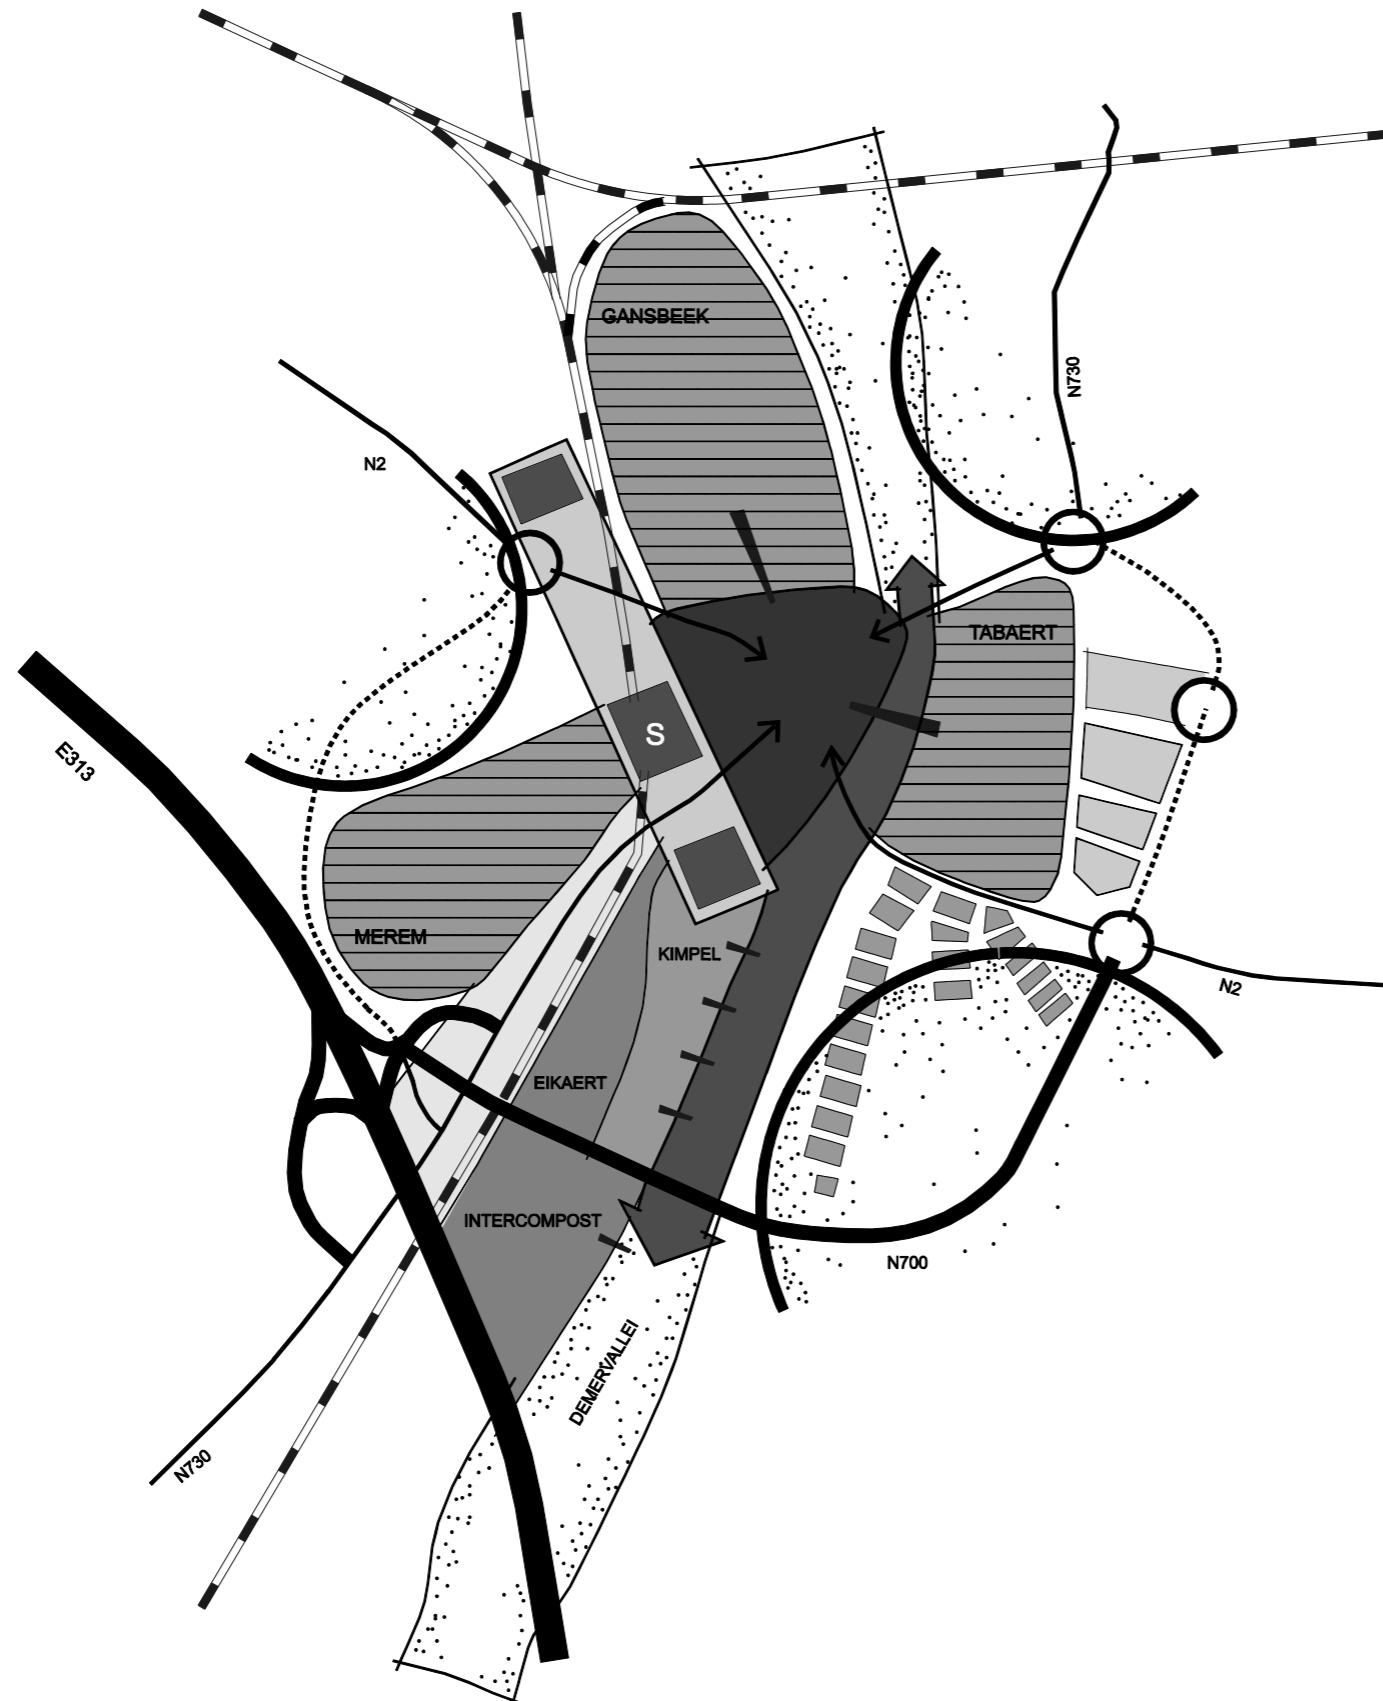
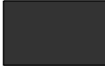




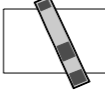



# GEMEENTELIJK STRUCTUURPLAN BILZEN

## DEELRUIMTE 1: KLEINSTEDELIJK GEBIED BILZEN

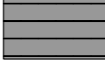

-  VERSTERKEN VAN HET HISTORISCH CENTRUMGEBIED
-  ONTWIKKELLEN VAN EEN NIEUWE STEDELIJKE DRAGER
-  ONTWIKKELLEN VAN STEDELIJKE RANDWIJKEN "MEREM", "GANSBEEK" EN "TABAERT"
-  EIKAERT ONTWIKKELLEN VAN ZONES VOOR STEDELIJKE ONTWIKKELING "EIKAERT" EN "INTERCOMPOST"
-  KIMPEL BUNDELEN VAN STEDELIJKE RECREATIEVE INFRASTRUCTUUR IN DE RECREATIELOB "KIMPEL - KATTEBERG"
-  BEHOUDEN EN VERSTERKEN VAN DE OPEN RUIMTE LOBBEN ALS OPEN LANDSCHAP
-  HERSTRUCTUREREN VAN DE STEDELIJKE ENTREESTRIP ALS TOEGANG TOT HET STEDELIJG GEBIED
-  VERVOLLEDIGEN VAN HET RINGCONCEPT ALS ORGANISATOR VAN DE VERKEERSSTROMEN
-  INTEGREREN VAN DE DEMERVALLEI ALS EEN GROEN-BLAUWE STRUCTURERENDE DRAGER

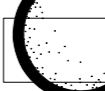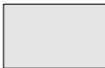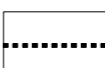