


# GEMEENTELIJK STRUCTUURPLAN BILZEN

## DEELRUIMTE 3: GEMENGD LANDBOUWGEBIED VOCHTIG HASPENGOUW

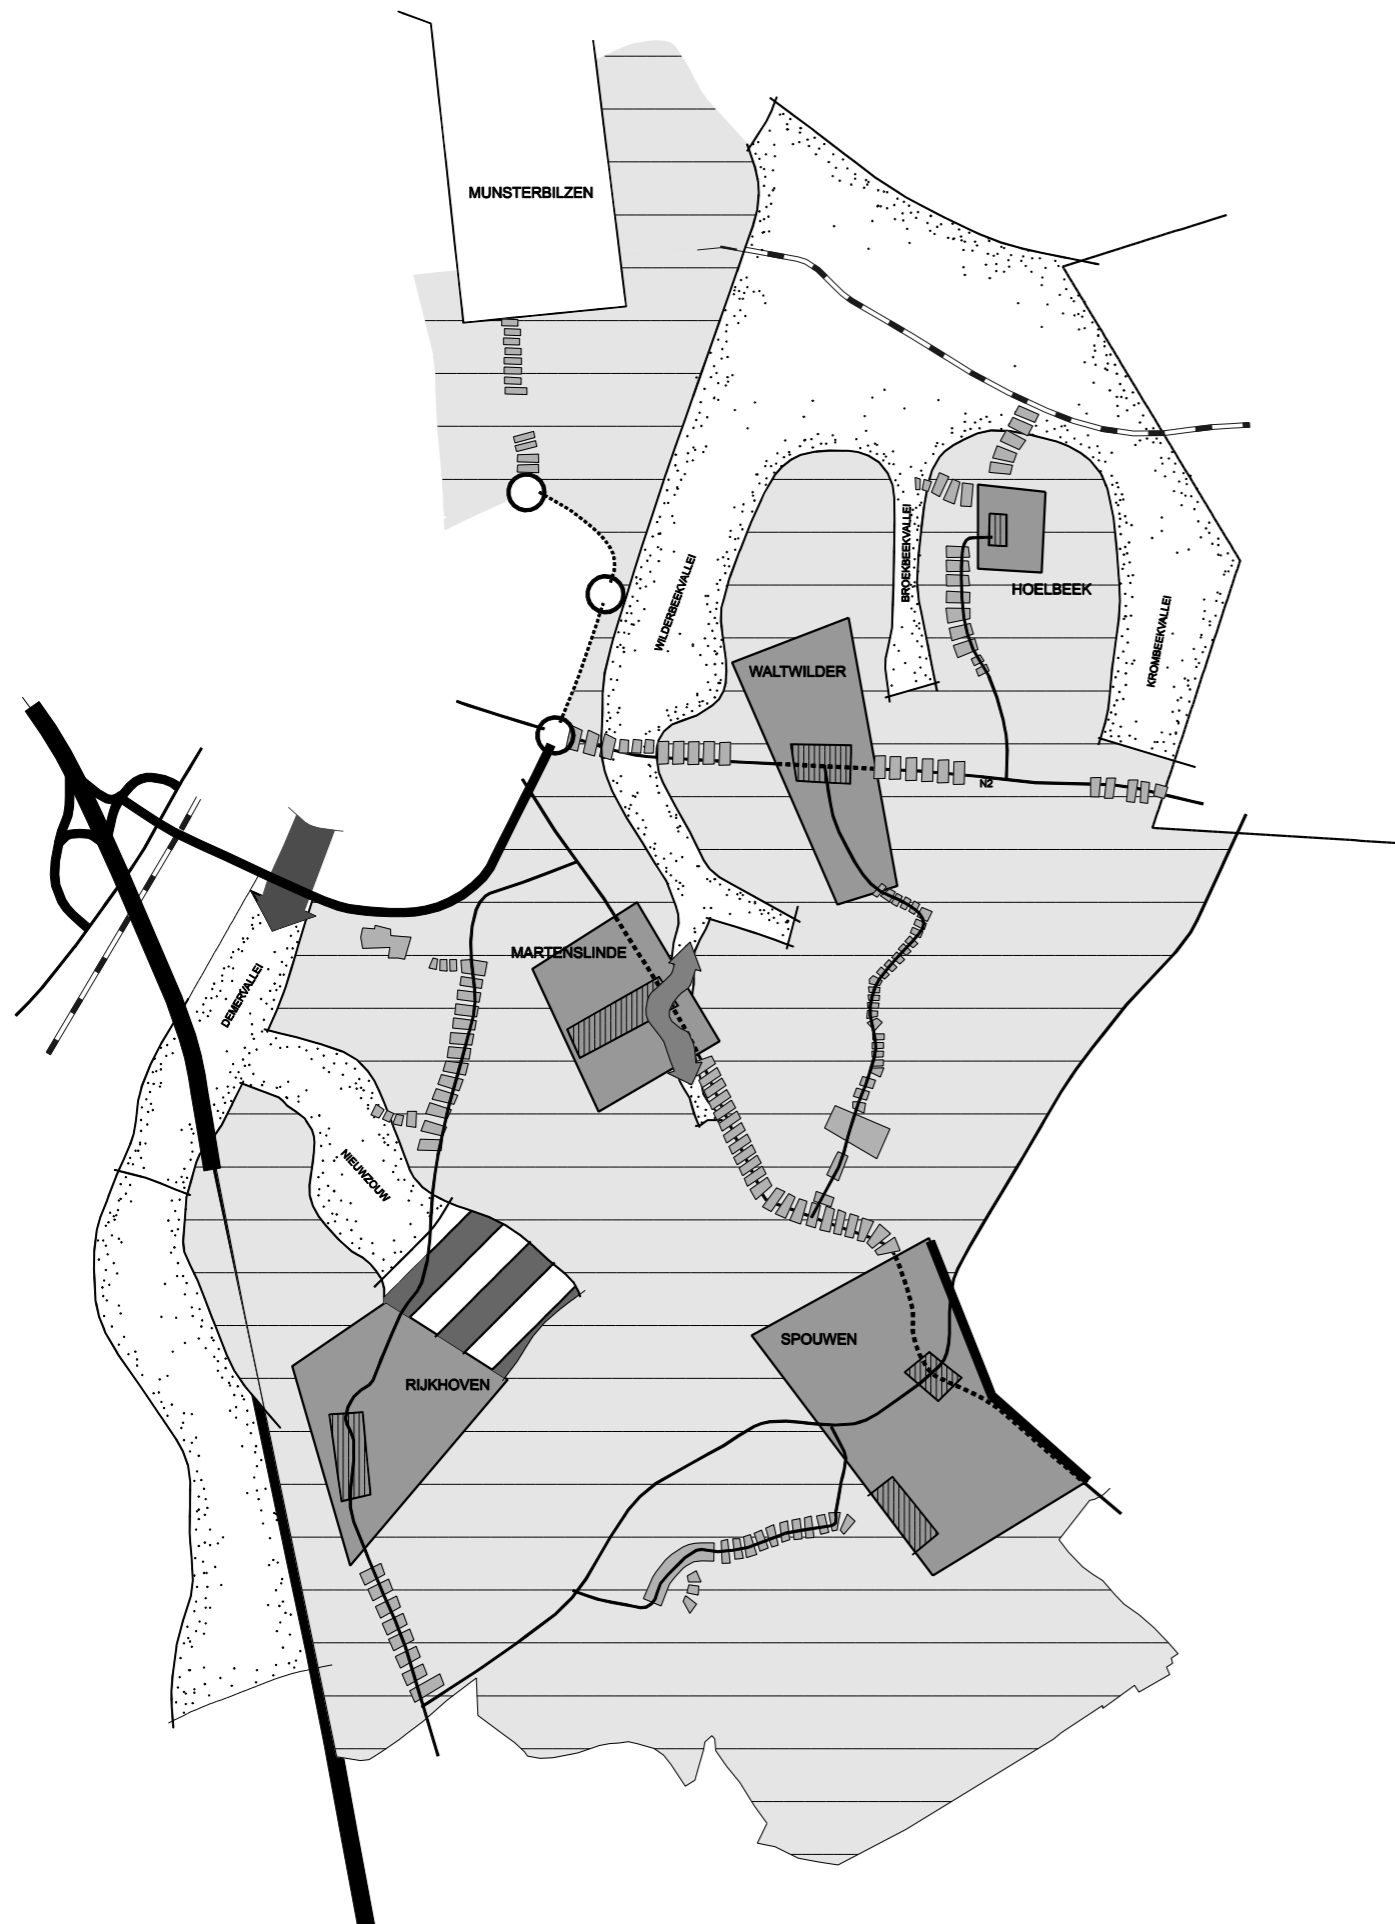

-  VERSTERKEN VAN DE EIGENHEID EN KARAKTER VAN DE WOONKERNEN
-  HERINRICHTEN VAN DE DOORTOCHTEN DOORHEEN WOONKERNEN
-  INTEGREREN VAN NATUURLIJK WAARDEVOLLE STRUCTUREN ALS VERANKERING IN HET OMLIGGENDE LANDSCHAP
-  HET VOEREN VAN EEN RANDENBELEID IN DE CONTACTZONES MET HET OPEN LANDBOUWGEBIED DROOG HASPENGOUW
-  HET VERSTERKEN VAN DE NATUURLIJKE EN LANDSCHAPPELIJKE KWALITEITEN, IN RELATIE TOT DE BEROEPSLANDBOUW
-  HET INTEGREREN VAN DE LINTBEOUWING IN HET OMLIGGENDE LANDSCHAP
-  ALDEN BIESEN ALS SPECIFIEK LANDSCHAP VRIJWAREN EN VERSTERKEN

