





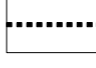



# GEMEENTELIJK STRUCTUURPLAN BILZEN

## DEELRUIMTE 4: LANDBOUWGEBIED DROOG HASPENGOUW

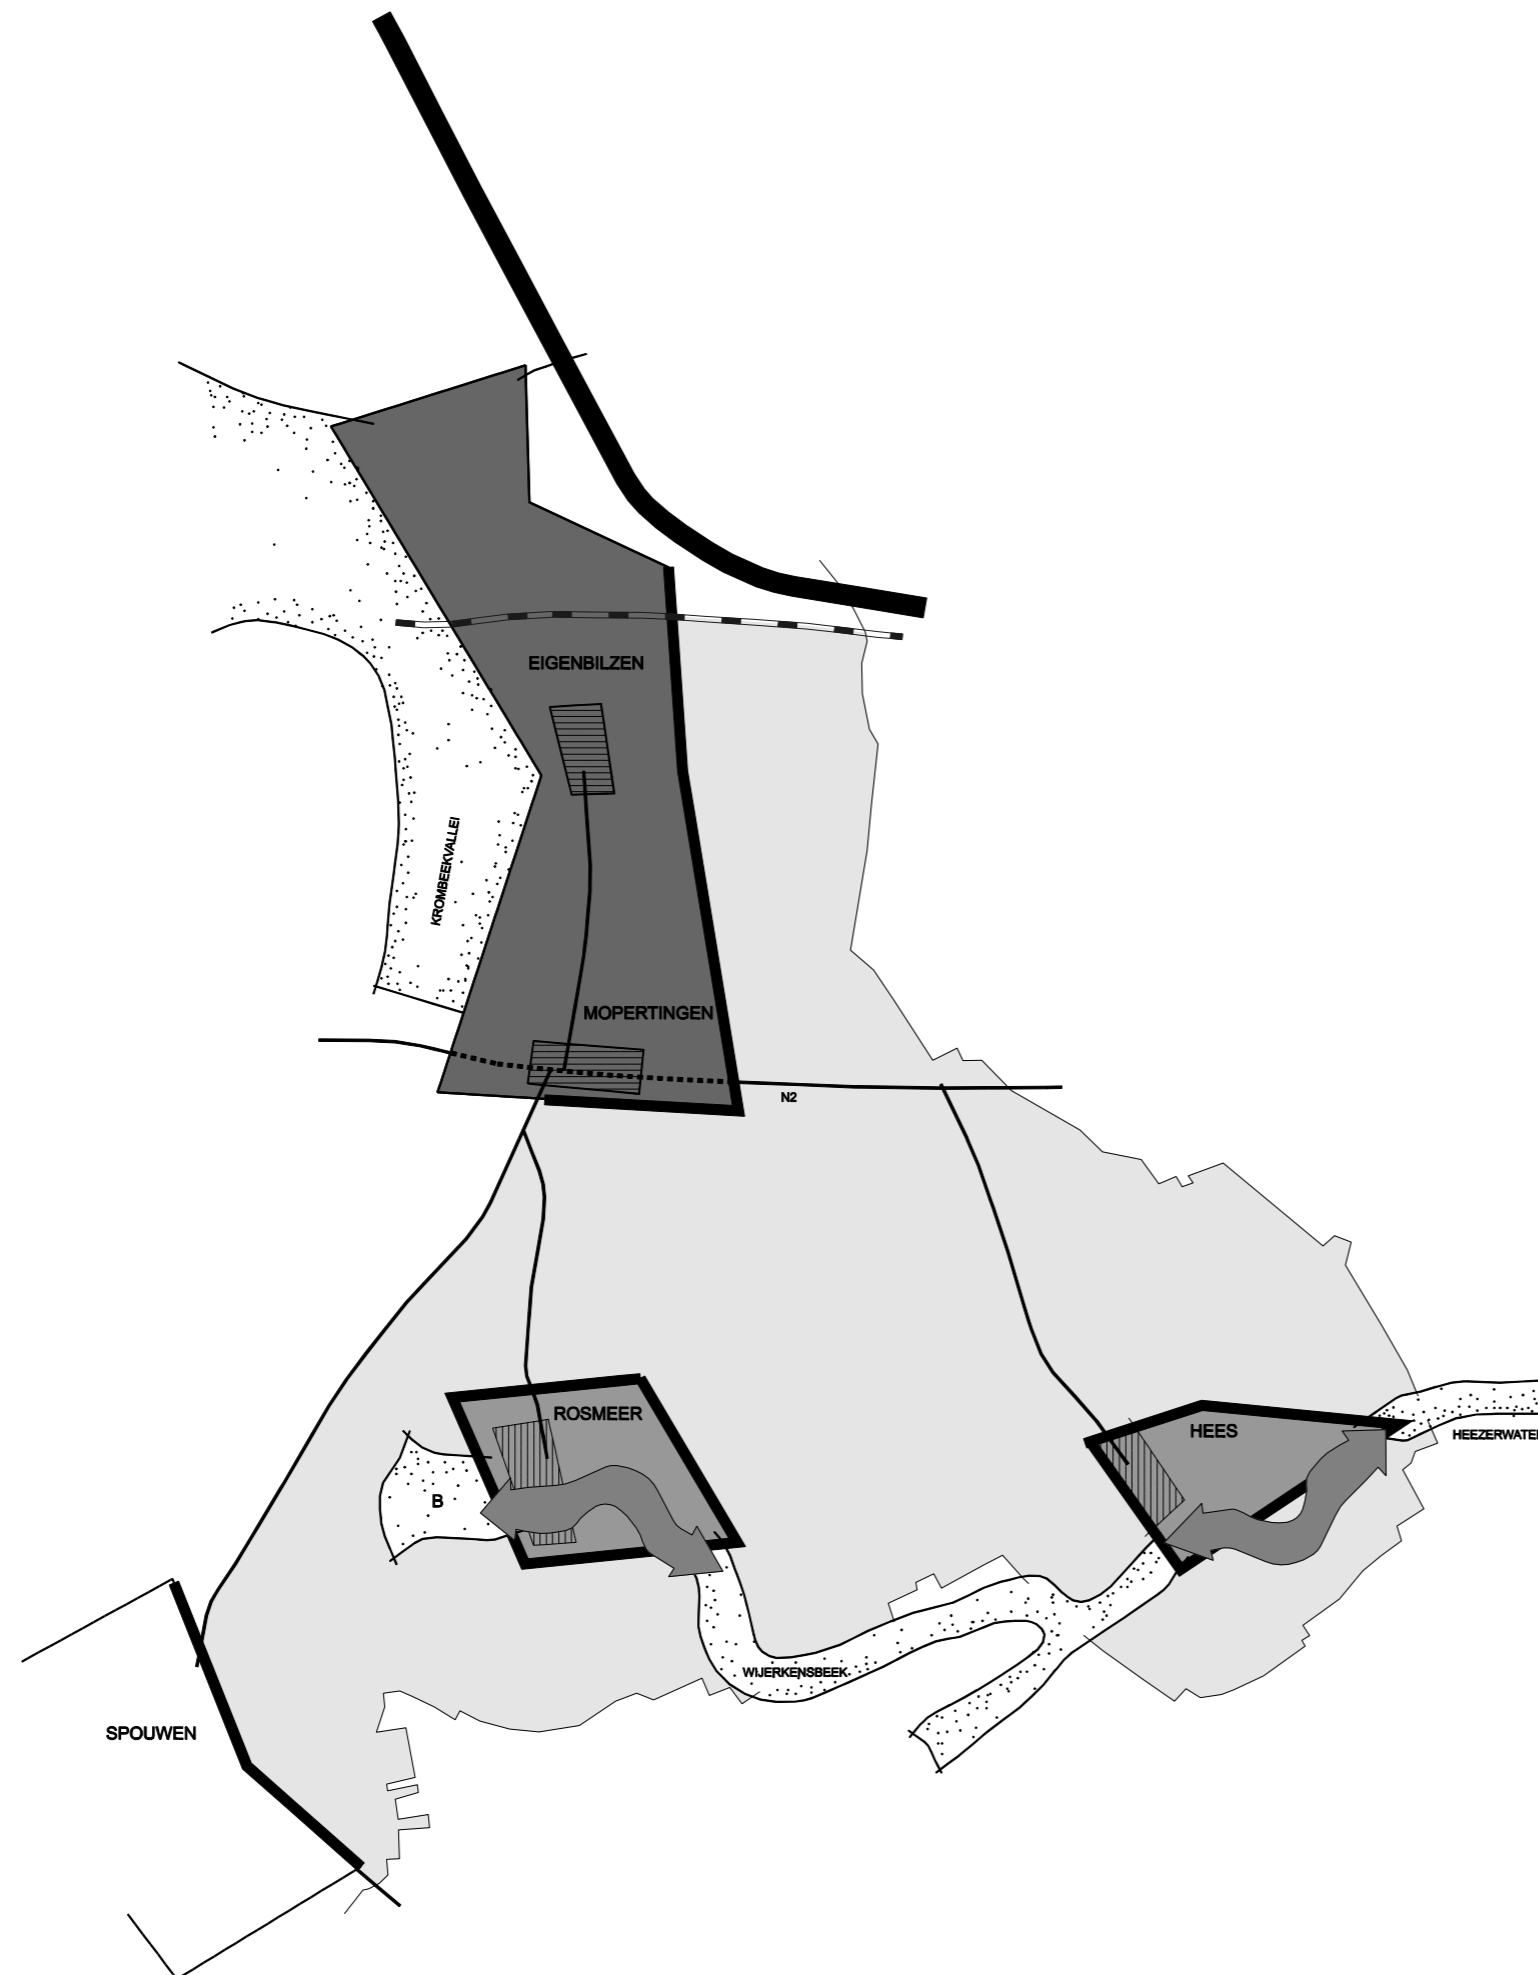

-  VRIJWAREN VAN DE BEROEPSLANDBOUW, MET AANDACHT VOOR DE NATUURLIJKE EN LANDSCAPPELIJKE ELEMENTEN
-  VERSTERKEN VAN DE EIGENHEID EN KARAKTER VAN DE WOONKERNEN
-  VERSTERKEN VAN DE EIGENHEID VAN DE HOOFDDORPEN
-  HET VOEREN VAN EEN RANDENBELEID IN DE CONTACTZONES MET HET OPEN LANDBOUWGEBIED DROOG HASPENGOUW
-  VRIJWAREN VAN DE CONTINUÏTEIT VAN DE VALLEIGEBIEDEN
-  HERINRICHTEN VAN DE DOORTOCHT DOORHEEN HET HOOFDDORP EIGENBILZEN-MOPERTINGEN
-  HET ONTWIKKELEN VAN EEN BOSGEBIEDJE TE ROSMEER

