



# GEMEENTELIJK STRUCTUURPLAN BILZEN

## DEELRUIMTE 5: VALLEICOMPLEX DEMER-MUNSTERBEEK

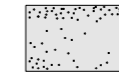

BEHOUD EN VERSTERKING VAN DE KLE-STRUCTUUR  
ALS EIGENHEID VAN HET DEMERLANDSCHAP

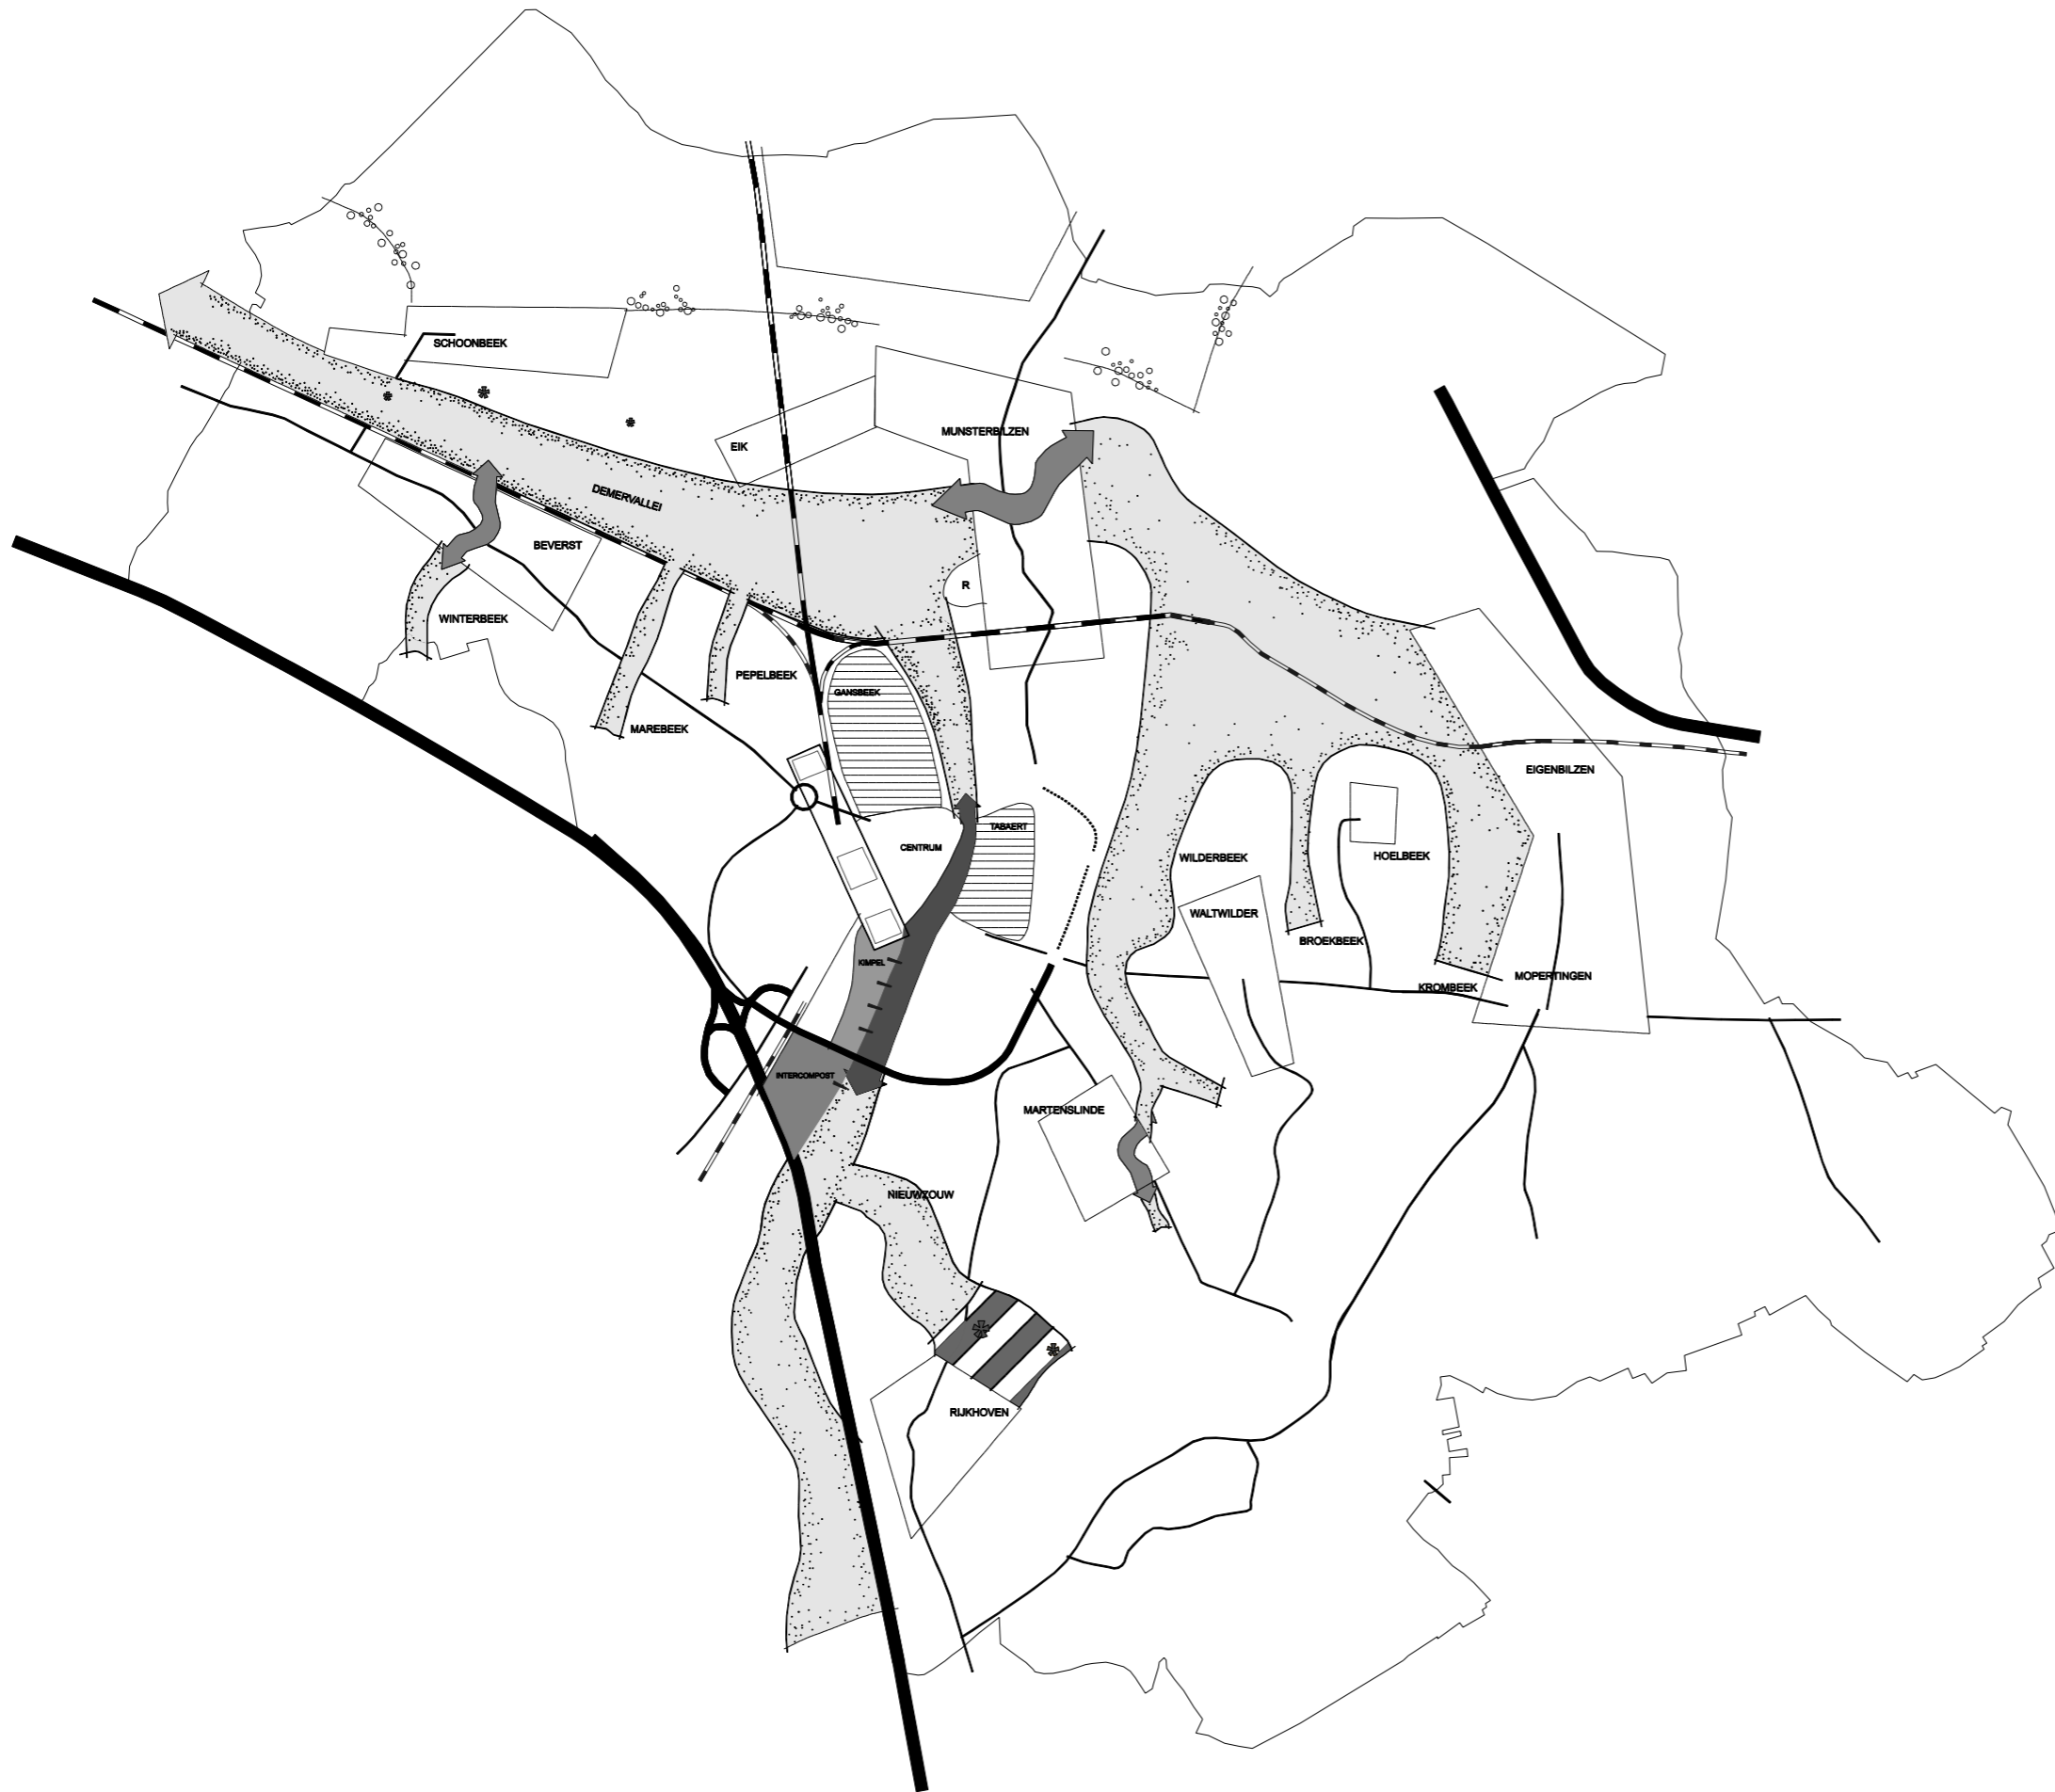

VRIJWAREN VAN DE CONTINUÏTEIT VAN DE  
VALLEIGEBIEDEN



INTEGRATIE VAN DE BEELDBEPALENDE ELEMENTEN

