


- HOOFDDORP MUNSTERBILZEN
- SPOORINFRASTRUCTUUR
- DOORTOCHT
- BOVENLOKALE ONTSLUITINGINFRASTRUCTUUR
- LOKALE VERBINDINGSWEG
- KNOOPPUNT
- CENTRUMGEBIED
- GESTUURDE WOONONTWIKKELING
- RESERVEGEBIEDEN VOOR WOONONTWIKKELING
- BEVRIEZEN ONTWIKKELINGSMOEGELIJKHEID INBREIDINGSGEBIEDEN
- PSYCHIATRISCH CENTRUM
- BAKEN
- STRATEGISCHE ONTWIKKELINGSZONE
- RECREATIEF ZWAARTEPUNT
- REGIONAAL BEDRIJVENTERREIN GENK ZUID
- BESTAAND BEDRIJVENTERREIN CONSOLIDEREN
- DEMER + BEKEN
- STRUCTUREREND VALLEGEBIED
- PROVINCIALE NATUURVERBINDING
- OPEN RUIMTE VERBINDING
- PARKGEBIED
- BOSGORDEL
- OPEN RUIMTE PENETRATIE
- WOONLINT
- KLE-RIJK LANDBOUWGEBIED
- FUNCTIEBUFFERING
- RUIMTELIJK-FUNCTIONELE RELATIES

GEMEENTELIJK STRUCTUURPLAN BILZEN

GEWENSTE RUIMTELIJKE STRUCTUUR HOOFDDORP MUNSTERBILZEN

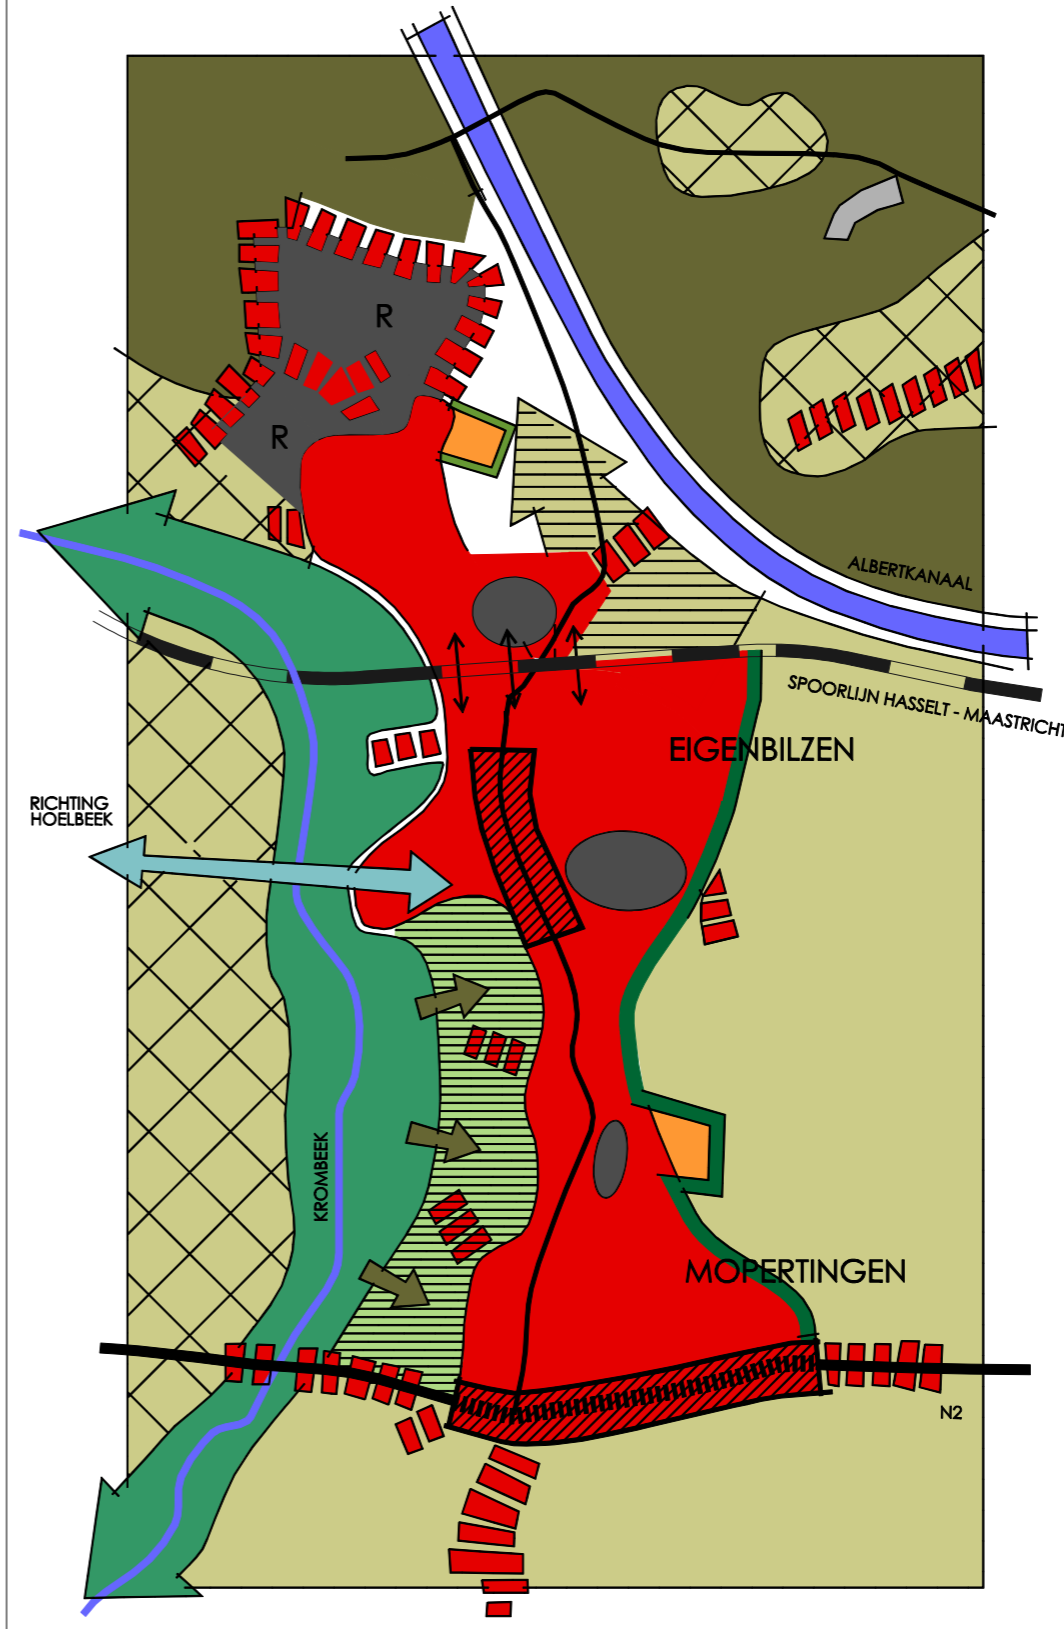

- HOOFDDORP EIGENBILZEN-MOPERTINGEN
- RESERVEWOONGEBIED
- SPOORINFRASTRUCTUUR
- DOORTOCHT
- ALBERTKANAAL (provinciale natuurverbinding)
- GESTUURDE WOONONTWIKKELING
- CENTRUMGEBIED
- RECREATIEF ZWAARTEPUNT
- BOSGORDEL
- WOONLINT
- WOONKORREL
- KROMBEEK
- STRUCTUREREND VALLEGEBIED
- NATUURONTWIKKELING
- KLE-RIJK LANDBOUWGEBIED
- OPEN LANDBOUWGEBIED
- OPEN RUIMTE PENETRATIE
- BUFFERING NAAR OPEN LANDBOUWGEBIED
- FUNCTIEBUFFERING
- RUIMTELIJK-FUNCTIONELE RELATIE
- LOKALE ONTSLUITINGINFRASTRUCTUUR
- FIETS- EN WANDELVERBINDING

GEMEENTELIJK STRUCTUURPLAN BILZEN

GEWENSTE RUIMTELIJKE STRUCTUUR HOOFDDORP EIGENBILZEN-MOPERTINGEN