


GEMEENTELIJK STRUCTUURPLAN BILZEN

GEWENSTE ECONOMISCHE STRUCTUUR

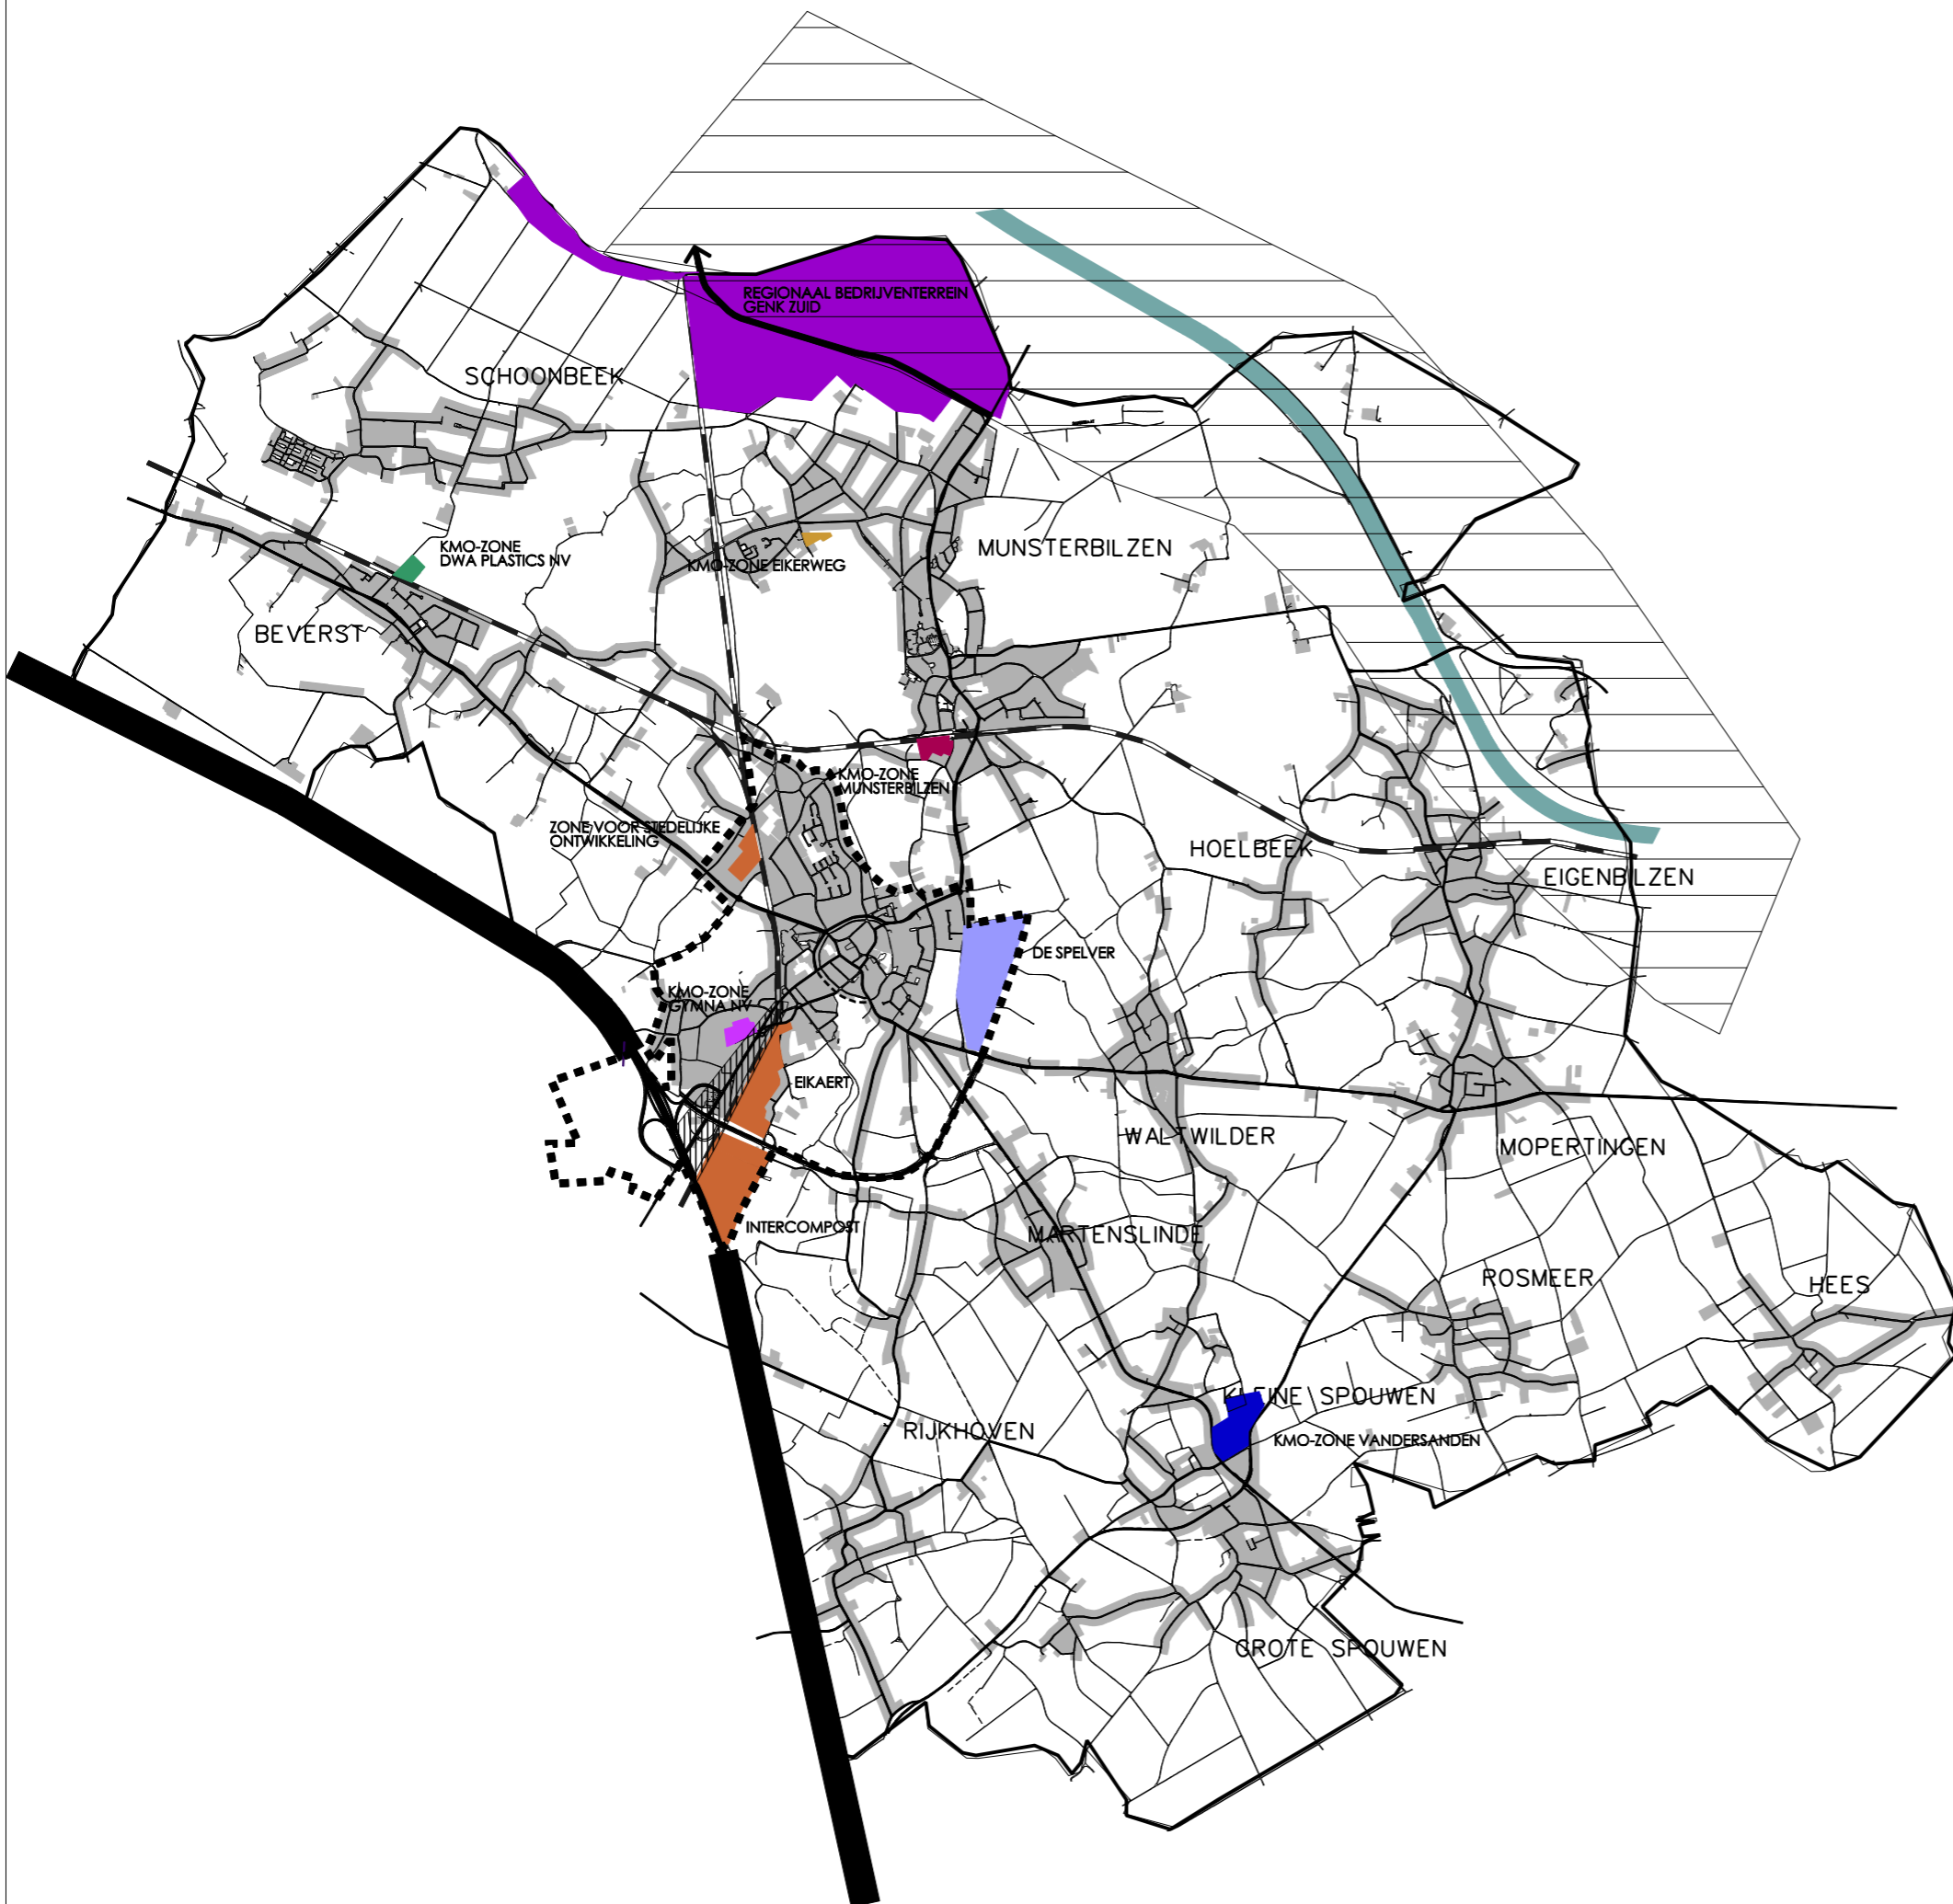

- VERDERE ONTWIKKELING REGIONAAL BEDRIJVENTERREIN GENK ZUID IN ECONOMISCH NETWERK ALBERTKANAAL
- ONTWIKKELING EN REORGANISATIE GEMENGD REGIONAAL BEDRIJVENTERREIN
- ONTWIKKELING ALS ZONE VOOR STEDELIJKE ONTWIKKELING
- ONTWIKKELING EN REORGANISATIE LOKAAL BEDRIJVENTERREIN DE SPELVER
- ONTWIKKELING GYMNA
- KMO-ZONE MET NABESTEMMING NATUUR
- INTERNE REORGANISATIE KMO-ZONE
- KMO-ZONE MET NABESTEMMING WOONGEBIED
- UITBREIDING EN REORGANISATIE KMO-ZONE VANDERSANDEN NV
- ONTWIKKELING STEDELIJKE ENTREESTRIP
- ALBERTKANAAL
- SPOORLIJN ANTWERPEN-LUIK-MONTZEN
- AUTOSNELWEG E 313
- ECONOMISCH NETWERK ALBERTKANAAL
- VOORSTEL AFBAKENING KLEINSTEDELIJK GEBIED BILZEN