

- LEGENDE LIJNEN**
- Afsluiting betonplaten
  - Afsluiting gladde draad
  - Afsluiting gladde draad beton
  - Afsluiting hout
  - Afsluiting metaal
  - Afsluiting prikkeldraad
  - Afsluiting prikkeldraad beton
  - Vangrail
  - Rolering
  - Onderkant talud
  - Bovenkant talud links
  - Bovenkant talud rechts
  - Cultuurgrens
  - Gebouw
  - Muur
  - Onverharde weg
  - Grens
  - Indicatieve grens
  - Hoogtepunt
- LEGENDE WEGUITRUSTING**
- Brandkraan
  - Brievensbus
  - Hoogspanning
  - Hydrant
  - Kast divers
  - Kast elektriciteit
  - Kast gas
  - Kast radio/iv
  - Kast telecom
  - Kelder gat
  - Kilometerpaal
  - Klokpufje
  - Knipperlicht
  - Laagspanning
  - Merkeken divers
  - Merkeken elektriciteit
  - Merkeken gas
  - Merkeken radio/iv
  - Merkeken telefoon
  - Merkeken water
  - Meerpaal
  - Monoliet
  - Monument
  - Nimbs
  - Paal bushalte
  - Paal divers
  - Paal nutsleiding
  - Paal toeristisch
  - Paal zonder afsluiting
  - Peilbus
  - Piket
  - Plaatsnaambord
  - Kasseien
  - Reclamebord
  - Reflectorpaaltje
  - Stagboom
  - Stokker
  - Telefooncel
  - Telefoonpaal
  - Verkeersbord
  - Verkeerslicht
- LEGENDE GROENELEMENTEN**
- Verlichtingspaal
  - Viaggemast
  - Vuilbak
  - Waterkraan
  - Wegwijzer
  - Zitbank
  - Boomschroef
  - Conifeer
  - Fruitboom hoog
  - Fruitboom laag
  - Loofboom hoog
  - Loofboom laag
  - Naaldboom hoog
  - Naaldboom laag
  - Struik
- LEGENDE RIOLERING**
- bock 00.00
  - bock bus
  - Huisaansluiting DWA
  - Huisaansluiting onbekend
  - Huisaansluiting RWA
  - Inspectieput rond
  - Inspectieput DWA
  - Inspectieput RWA
  - Inspectieput vierkant
- LEGENDE VERHARDINGEN**
- Asfalt
  - Beton
  - Betonstraatstenen
  - Betontegels
  - Blindegelede tegels
  - Dolomiet
  - Grasvallen beton
  - Grasvallen kunststof
  - Gras
  - Hout
  - Kasseien
  - Natuursteen
  - Steenslag
- LEGENDE GRENZEN**
- BS Bestaande paalsteen
  - NS Nieuwe paalsteen
  - OS Oude veldsteen
  - Verkeersbord
  - Verkeerslicht

volgr	afdeling	sectie	cadaster	individuele oppervlakte	naam, woonruimte en woonplaats der eigenaar
1	2	3	4	5	6
1	1	E	585A	20	82
2	1	E	581B	15	41
3	1	E	580B	19	96
4	1	E	578B	15	18
5	1	E	576B	22	65
6	1	E	574B	24	61
7	1	E	573B	60	29
8	1	E	571B	24	26
9	1	E	570B	10	12
10	1	E	566B	26	23
11	1	E	561B	26	07
12	1	E	586A	64	93

Aard van de te vererven grond	OPPERVLAKTE INNAMINGEN (gemeente)				ONTOEGANGENDE INSTANTIE
	1	24	8	0	
Bouwaland	0	24	0	0	Stad Bilzen
Bouwaland	0	40	0	0	Stad Bilzen
Bouwaland	0	25	0	0	Stad Bilzen
Bouwaland	0	32	0	0	Stad Bilzen
Bouwaland	0	28	0	0	Stad Bilzen
Bouwaland	0	31	0	0	Stad Bilzen
Bouwaland	0	20	0	0	Stad Bilzen
Booigangd laag	0	55	0	0	Stad Bilzen
Booigangd laag	0	47	0	0	Stad Bilzen
Booigangd laag	0	49	0	0	Stad Bilzen
Bouwaland	10	09	0	0	Stad Bilzen
Bouwaland	0	88	0	0	Stad Bilzen
Bouwaland	1	49	0	0	Stad Bilzen
Bouwaland	1	08	0	0	Stad Bilzen
Bouwaland	11	21	0	0	Stad Bilzen

**Coördinaten tabel Lambert 72**

Nr	x	y
1	229078.17	174048.99
2	229078.18	174046.79
3	229134.31	174031.83
4	229132.61	174027.06
5	229163.64	174024.11
6	229178.61	174020.20
7	229191.20	174016.87
8	229205.12	174013.18
9	229214.36	174010.73
10	229230.37	174003.93
11	229263.52	173997.78
12	229267.55	173991.22
13	229268.64	173990.47
14	229401.99	173955.81
15	229411.05	173957.82
16	229431.03	173956.29
17	229426.18	173960.25
18	229423.37	173974.27
19	229423.00	173974.72
20	229418.71	173976.66
21	229416.57	173977.27
22	229413.69	173978.16
23	229411.09	173978.65
24	229410.44	173978.77
25	229407.18	173979.10
26	229405.07	173979.12
27	229403.89	173979.14
28	229403.59	173979.89
29	229397.31	173975.35
30	229394.12	173977.52
31	229392.57	173976.97
32	229391.02	173976.41
33	229389.69	173975.78
34	229387.54	173974.74
35	229386.50	173974.15
36	229385.39	173973.68
37	229383.47	173971.56
38	229383.62	173971.44
39	229381.56	173974.78
40	229380.93	173975.03
41	229345.19	173977.76
42	229288.54	173993.04
43	229288.50	173993.02
44	229285.20	174015.09
45	229241.38	174005.70
46	229216.44	174012.64
47	229205.20	174015.09
48	229192.27	174018.78
49	229178.88	174022.11
50	229164.62	174026.02
51	229153.69	174028.99
52	229135.39	174033.84
53	229097.26	174033.76
54	229079.86	174035.11
55	229077.16	174034.23
56	229101.44	174027.82
57	229101.67	174014.82
58	229185.69	174005.58
59	229277.66	173981.32
60	229268.00	173951.11
61	229266.18	173947.43
62	229266.13	173940.65
63	229261.48	173915.76
64	229256.57	173914.79
65	229257.66	173981.32
66	229257.08	173959.83
67	229251.01	173950.06
68	229257.00	173955.17
69	229240.45	173960.32
70	229272.28	173979.46
71	229183.23	174003.11
72	229182.27	174012.40
73	229099.10	174025.46

- LEGENDE INNAMINGEN**
- werkzone
  - in te nemen perceel
  - grens inname
  - nummer inname
  - 386H kadasternummer
  - innamepunt + puntnummer
  - nieuwe ROOIILIJN
  - bestaande ROOIILIJN (op te heffen)
  - te behouden ROOIILIJN

**Bepaling en beschrijving der eigendoms grenzen**

\* grens 1 t.o.m. 18 / 3 / 53 / 4 / 43 / 7 / 48 / 9 / 47 / 10 / 45 / 11 / 44 / 13 / 43 / 53 t.o.m. 64 / 56 / 73 / 57 / 72 / 58 / 71: plan bestaande toestand P. Gijzen (GEOTEC) dd. 15/11/2021 OMV\_202135151 dd. 20/04/2022


\* overige grenzen: nieuwe grenzen, ontwerpplan P. Gijzen (GEOTEC) dd. 15/11/2021 OMV\_202135151 dd. 20/06/2022

**Materialisatie van de eigendoms grenzen**

\* niet genoemde grenzen: niet gematerialiseerd

**Materialisatie van de hoekpunten**

\* niet genoemde hoekpunten: niet gematerialiseerd

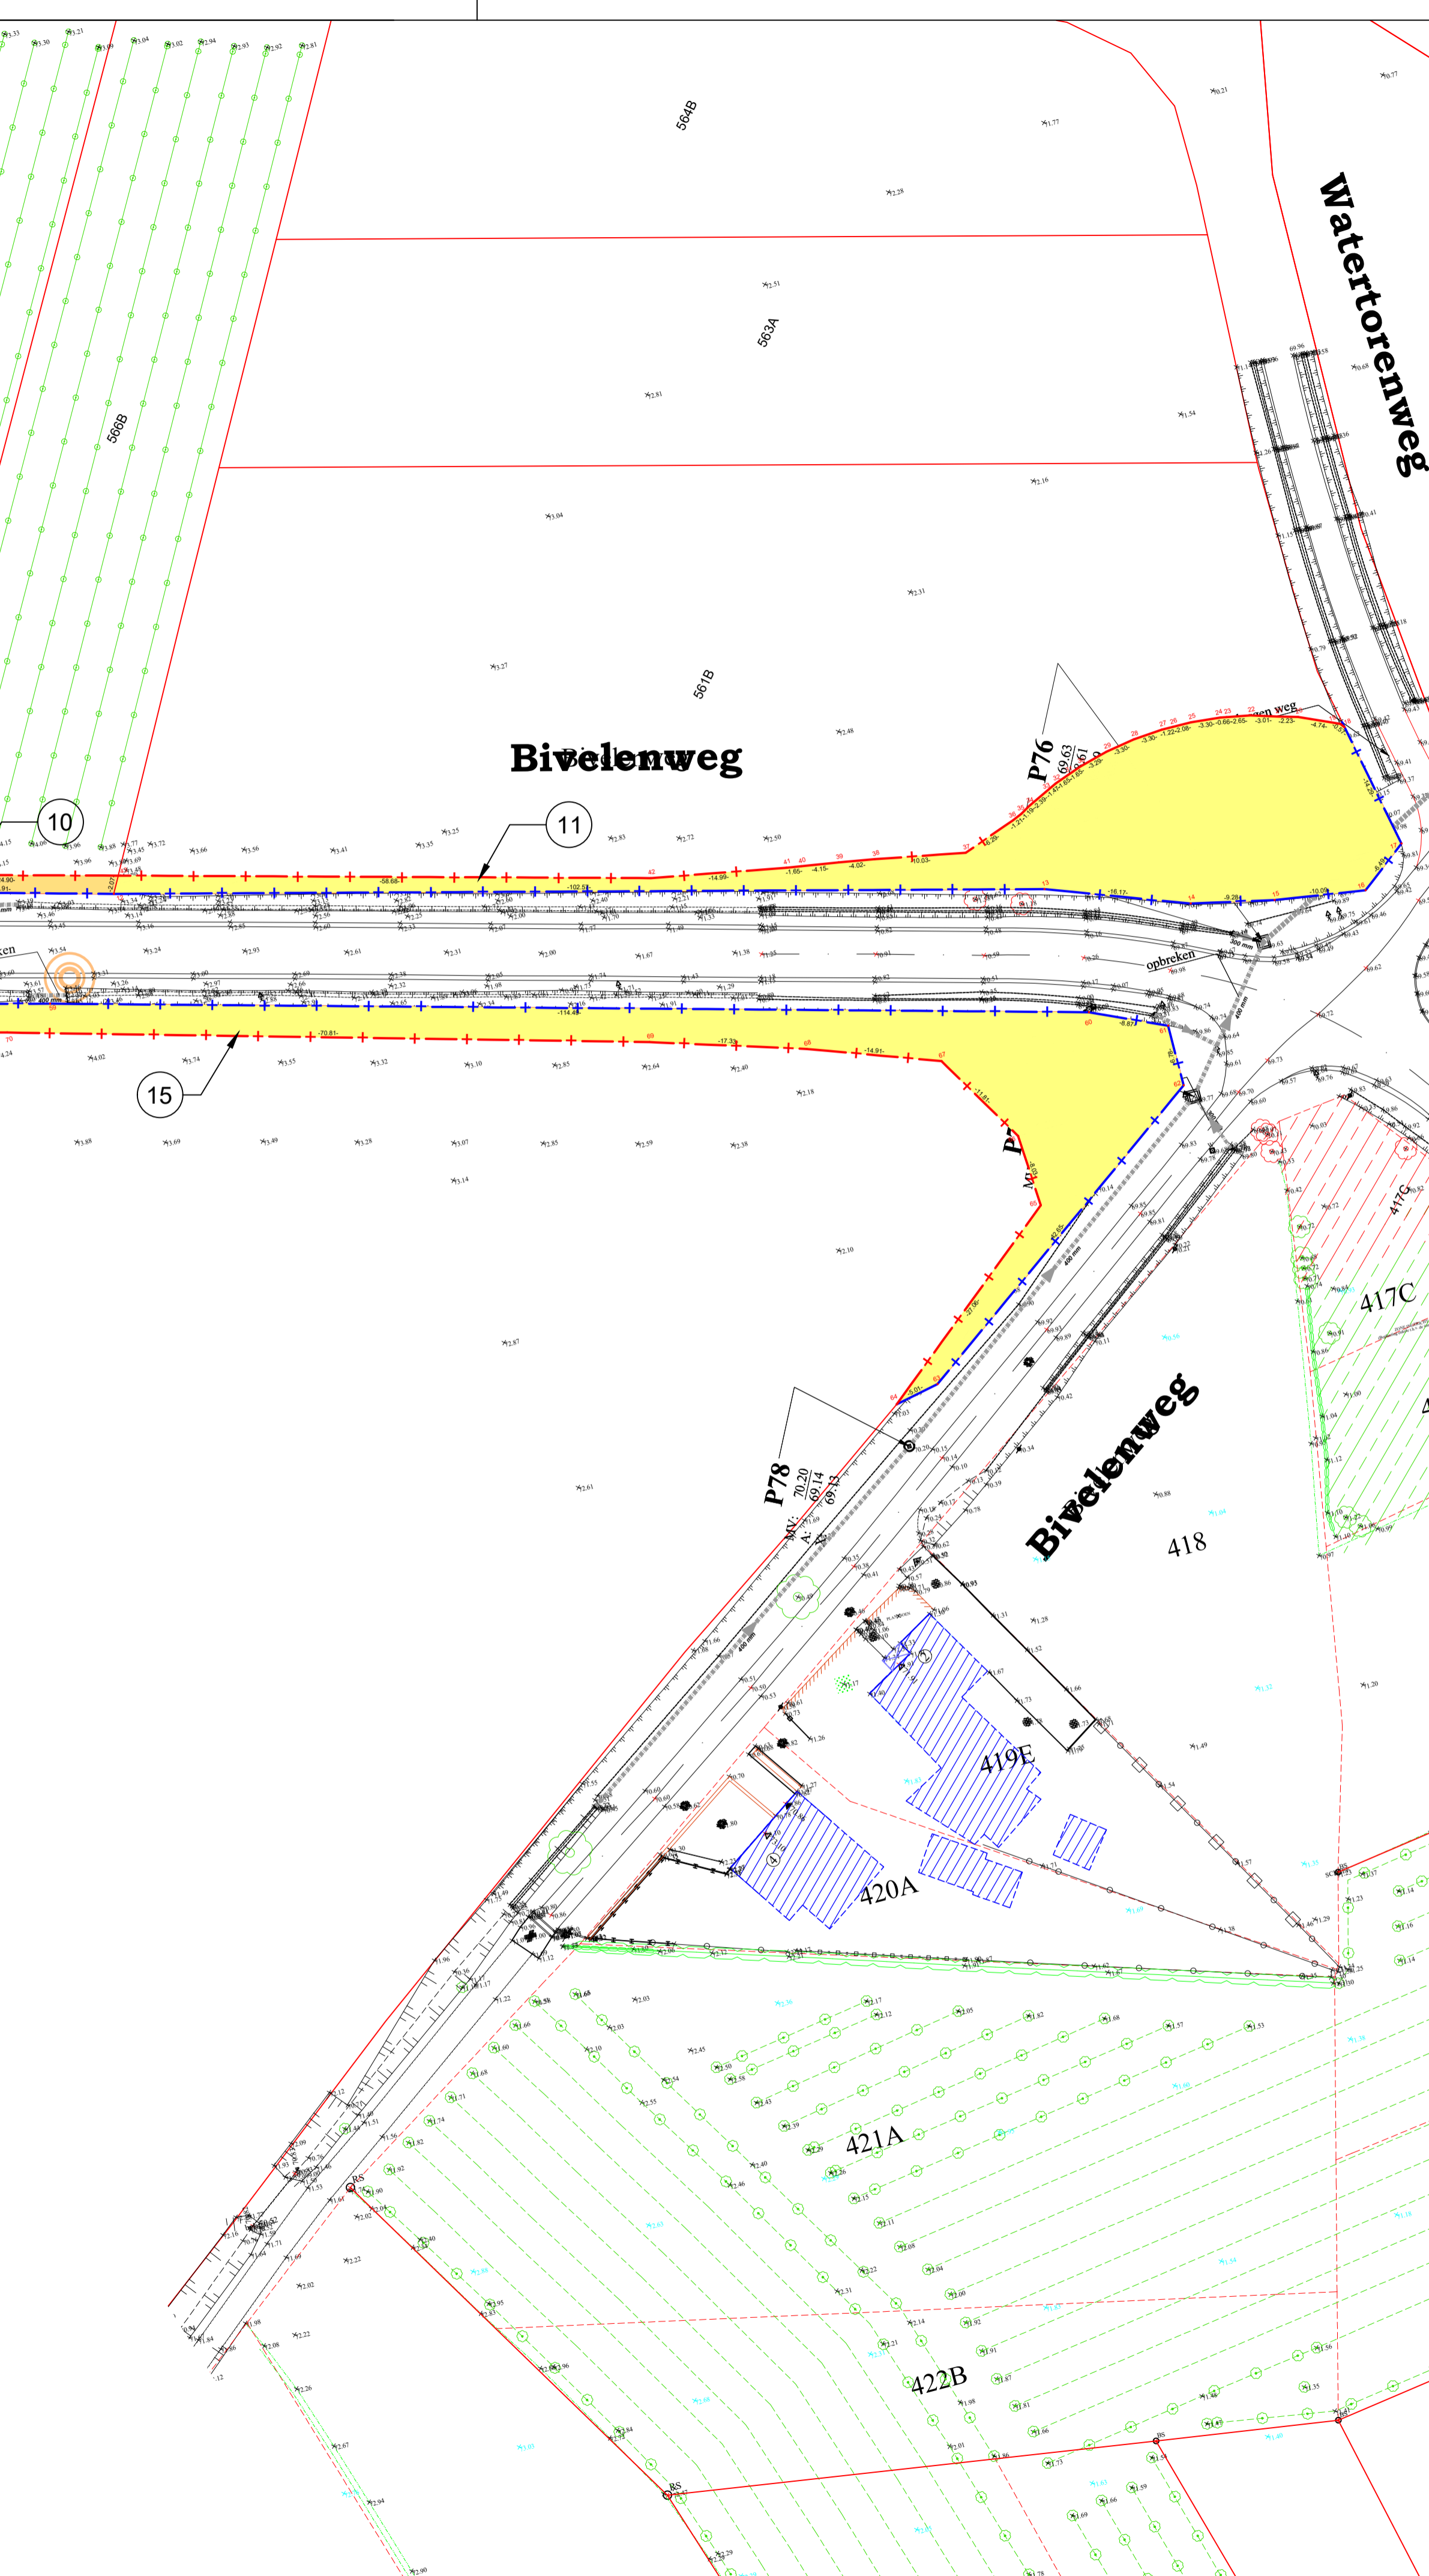

Provincie Limburg  
Stad Bilzen

**AANLEG FIETSPADEN EN WEGINFRASTRUCTUUR  
BIVELLENWEG - OUDE TONGERSESTRAAT**

**ROOIILIJN - INNEMINGSPLAN**

planreferentie : 73006-11023

Het College van Burgemeester en Schepenen van Bilzen bevestigt dat onderhavig plan ten gemeentehuize ter inzage van het publiek werd neergelegd gedurende het openbaar onderzoek van ..... tot .....

namens het Schepencollege

de Algemeen directeur de Burgemeester

Voorlopig goedgekeurd door de gemeenteraad van Bilzen in zitting van ..... Definitief goedgekeurd door de gemeenteraad van Bilzen in zitting van .....

de Algemeen directeur de Voorzitter de Algemeen directeur de Voorzitter

Riemsterweg 117, B-3742 Bilzen  
T. 089/51.53.43 F. 089/51.53.44  
website: www.geotec.be  
e-mail: info@geotec.be

Geotec  
INFRA • TOEGEWIJDE • NIJME • EXPERTISE O&M

Gemeten en opgemaakt door ondergetekende ing. landmeter-expert bevestigd door de RIZ van eerste aanleg van Tongeren

Peter Gijzen  
Lan 040136

INDEX	AARD	DATUM
1	Opmak innameplan	13/10/2021

Formaat: 1050 x 594 mm Getek.: YB-JK-GS

Plan :GT-170550\_INN\_F2\_1/2 Schaal : 1/500 Dossier : GT-170550