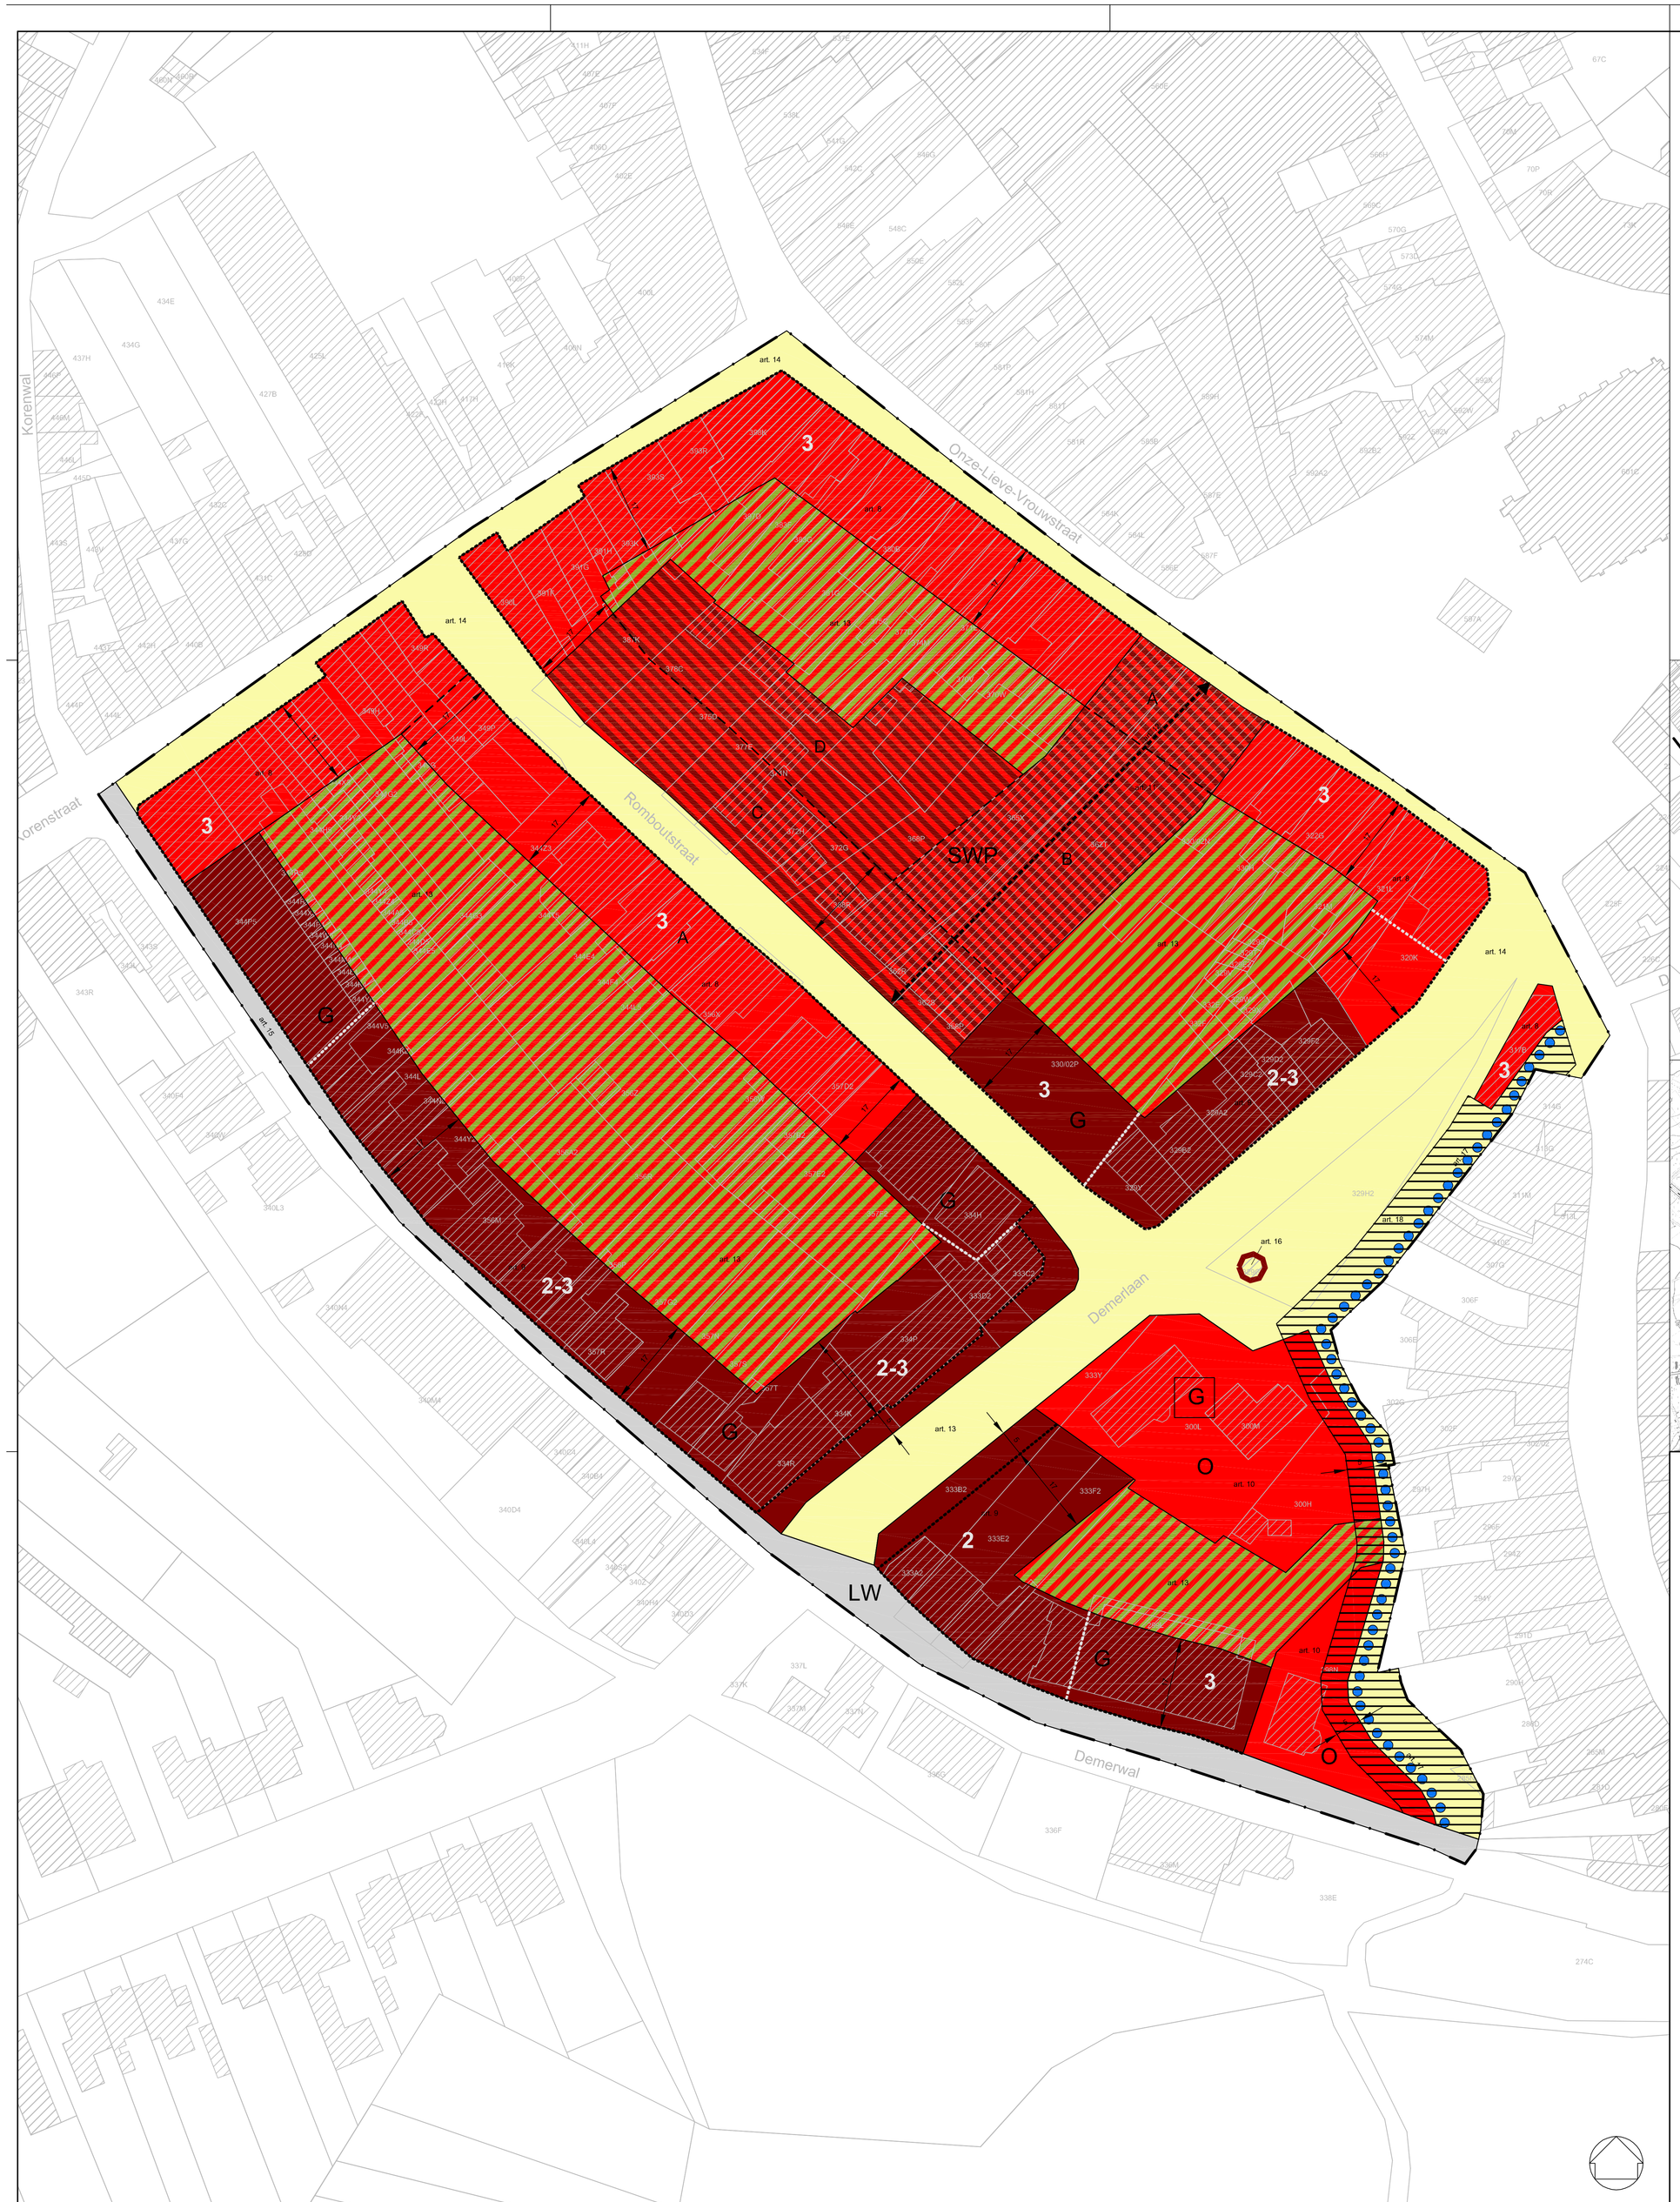

Legende Grafisch Plan

basisplan

- begrenzing RUP
- grens bestemmingszone
- gemeentegrens
- kadastrale percelen
- kadastrale gebouwen
- verkaveling

grafische aanduidingen

- voorbouwlijn
- 1,2,... aantal bouwlagen
- grens tussen bouwhoogtes
- zoneringsgrens

bestemming

- art. 8: Zone voor gesloten bebouwing met stedelijke functies
- G — art. 9: Zone voor gesloten bebouwing
- O — art. 10: Zone voor open bebouwing
- G — Nabestemming: Zone voor groepswoningbouw
- SWP — art. 11: Strategisch woon-winkelproject Rombout
- art. 12: Winkel-wandelsteeg (indicatieve aanduiding)
- art. 13: Zone voor commerciële bijgebouwen
- art. 14: Zone voor kwaliteitsvol openbaar domein
- LW — art. 15: Zone voor lokale weg
- art. 16: Zone voor beschermde monumenten
- art. 17: Bestaande waterloop
- art. 18: Bouwvrije zone (overdruk)

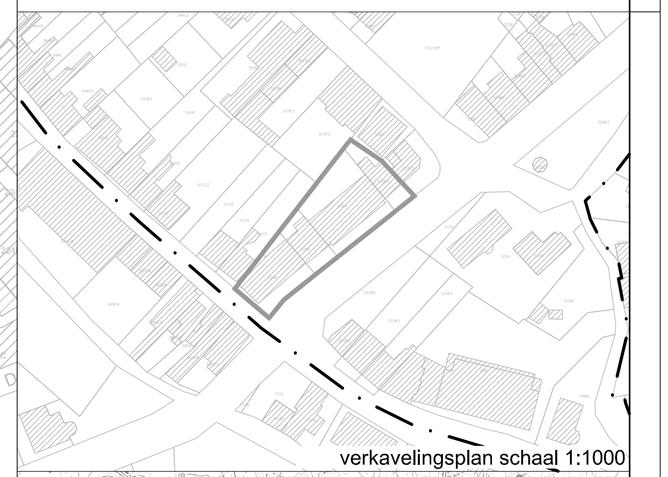

verkavelingsplan schaal 1:1000

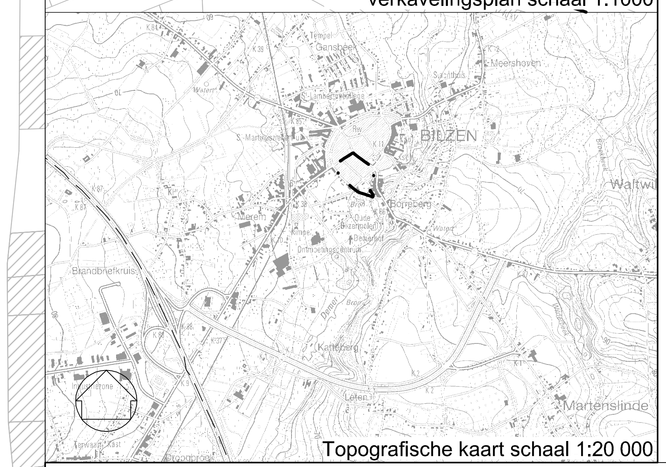

Topografische kaart schaal 1:20 000

LIBOST-GROEP NV
ontwerp- en adviesbureau
HASSELT www.libost.be LEUVEN

PROVINCIE : ARROND. : STAD:	LIMBURG TONGEREN BILZEN
PROJECT :	**Gemeentelijk RUP "Rombout"**
PLAN :	**GRAFISCH PLAN**

OPDRACHTGEVER :

Gezien en voorlopig vastgesteld door de gemeenteraad,
in zitting van 2 maart 2010.
De Burgemeester — De Secretaris
Johan Sauwens — Kristien Schoofs

Het college van Burgemeester en Schepenen bevestigt dat onderhavig plan ter inzage van het publiek op het stadhuis van Bilzen werd neergelegd van 27 maart 2010 tot en met 25 mei 2010.
De Burgemeester — De Secretaris
Johan Sauwens — Kristien Schoofs

Gezien en definitief vastgesteld door de gemeenteraad,
in zitting van 6 juli 2010.
De Burgemeester — De Secretaris
Johan Sauwens — Kristien Schoofs

Opgemaakt door :
LIBOST-GROEP NV
ontwerp- en adviesbureau
Hasselt

Erkend ruimtelijk planner

Lotte Poncelet
l.arch./stbk.

Voor het ontwerpteam,

l.arch./stbk. Peter Govaerts
Afdelingshoofd ruimtelijke planning

DATUM	WIJZIGING	GET.	INDEX
23-02-2009	aanzet voorontwerp	ECR	A
14-05-2009	voorontwerp	ECR	B
15-06-2009	aanpassingen nav werkvergadering dd 25/05/09	ECR	C
29-10-2009	voorontwerp plenaire vergadering	ECR	D
23-12-2009	ontwerp voorlopige vaststelling	ECR	E
25-06-2010	definitieve vaststelling	ECR	F

Dossier nr.	**08317/12**	afm. :	
		file :	BST05-08317.12.dwg
tek. rp. :	ECR	plotfile :	BST05-08317.12.plt
proj. leider	LPO	nagezien :	LPO
		datum plotfile:	25/06/2010
schaal :	**1/500**	PLAN NR.	**08317/1** **F**
datum :	**25/06/2010**		